



Grīdas siju plāns

M 1:50

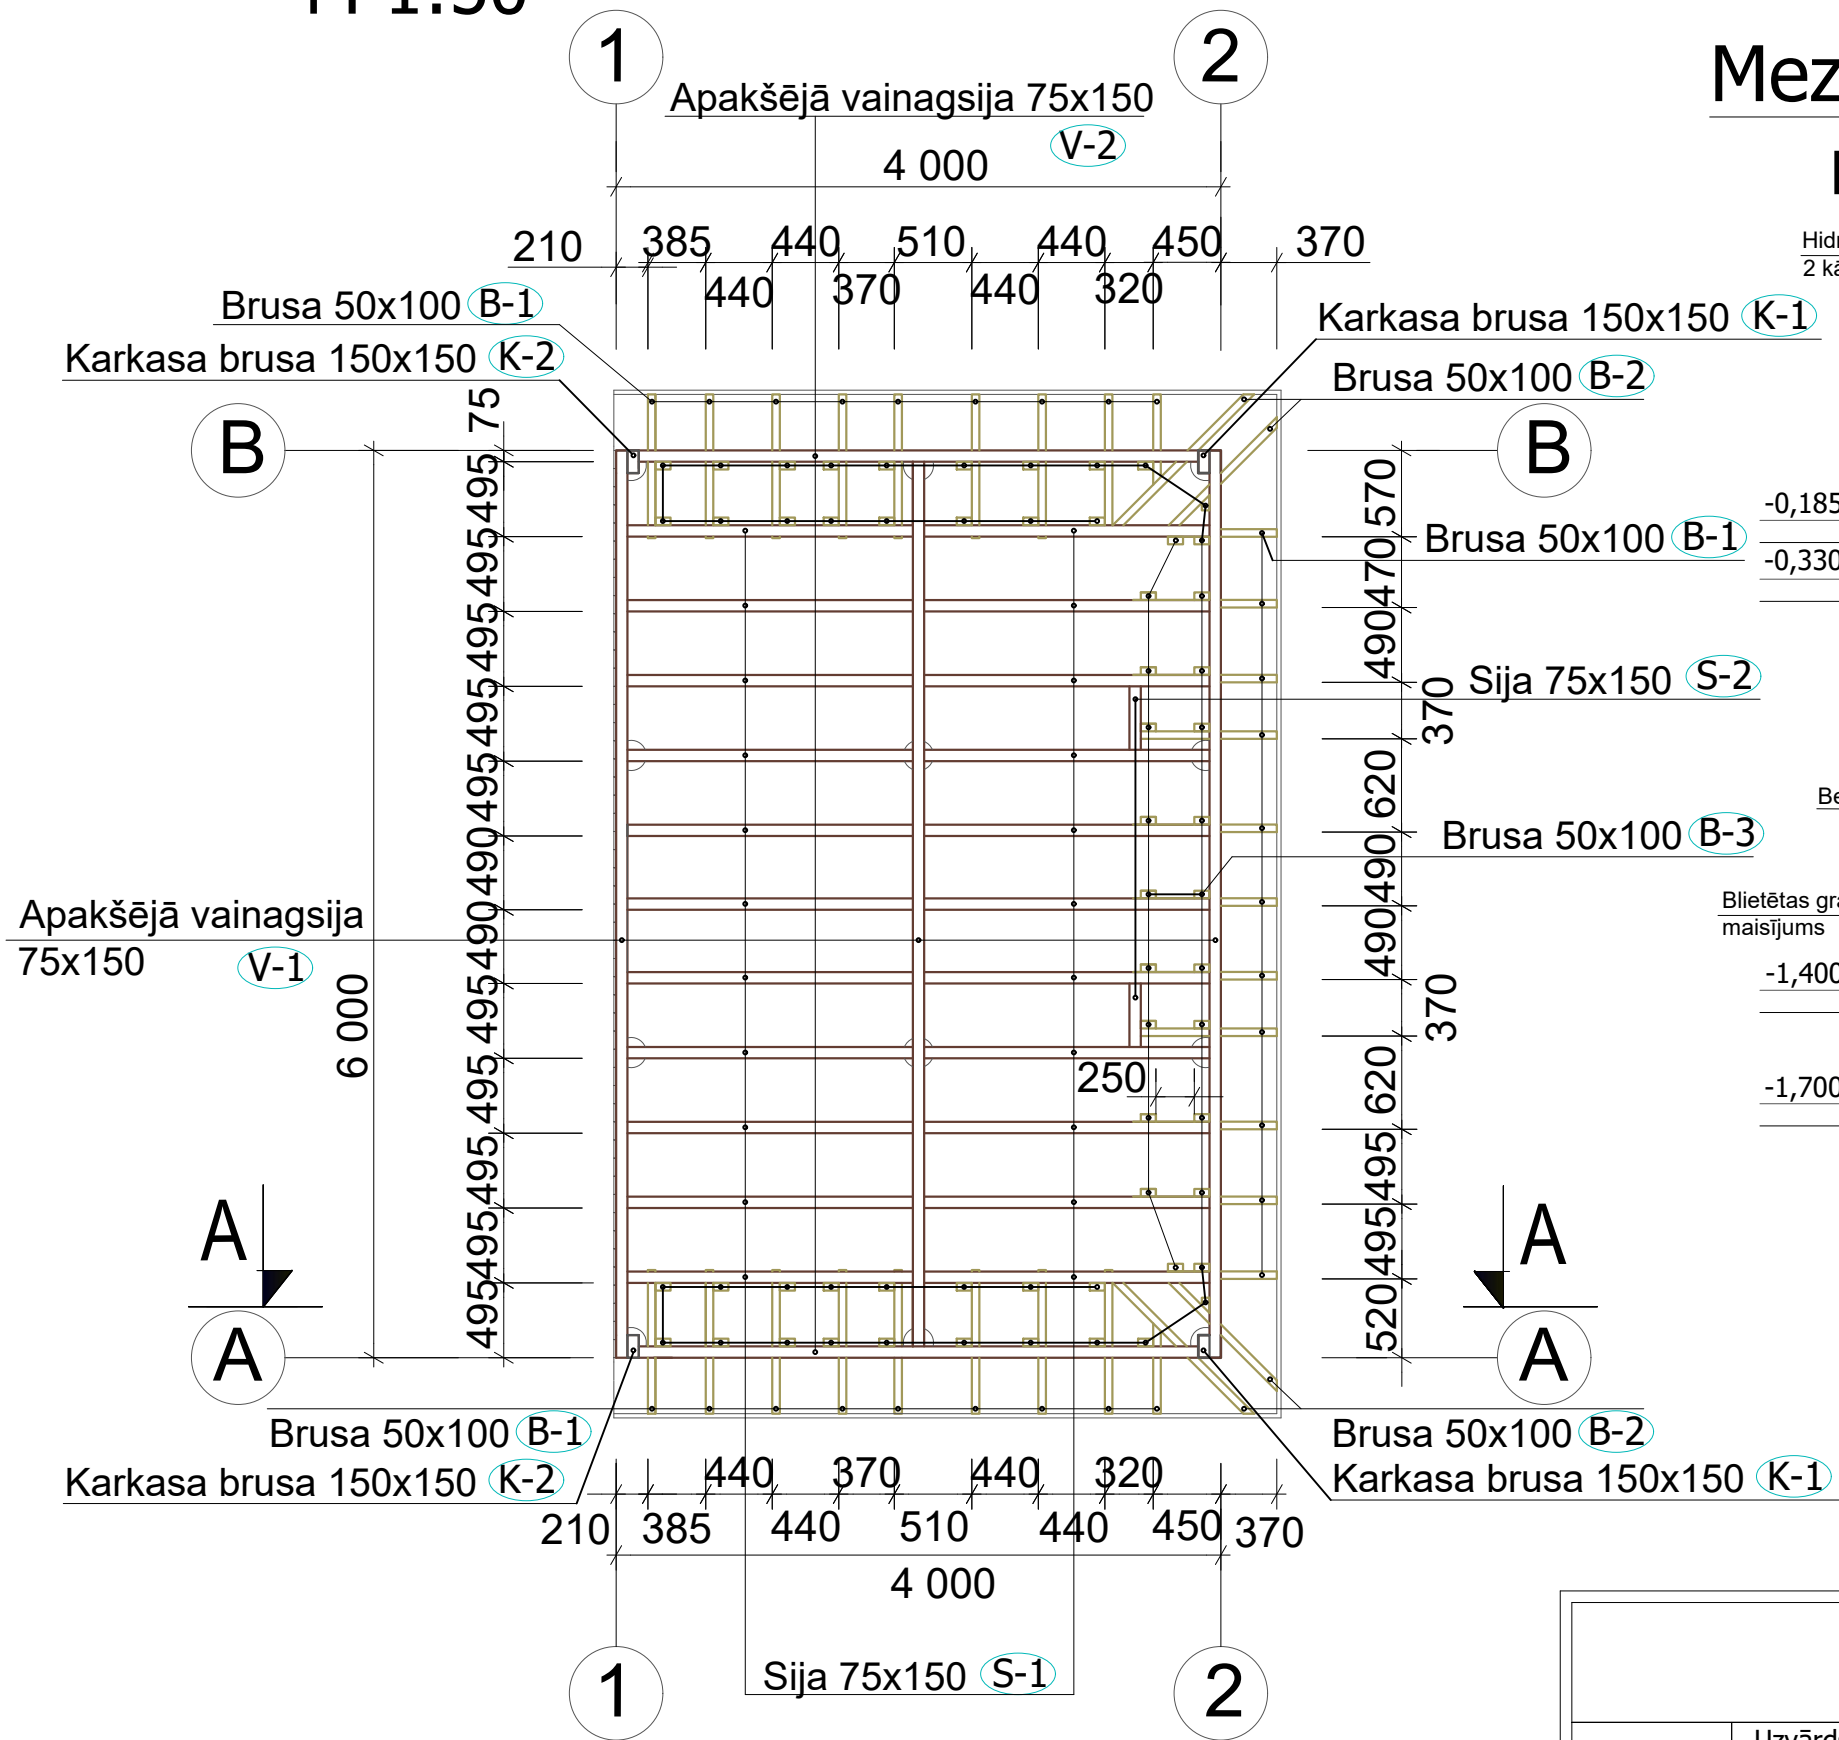

Mezgli M-2

M 1:20

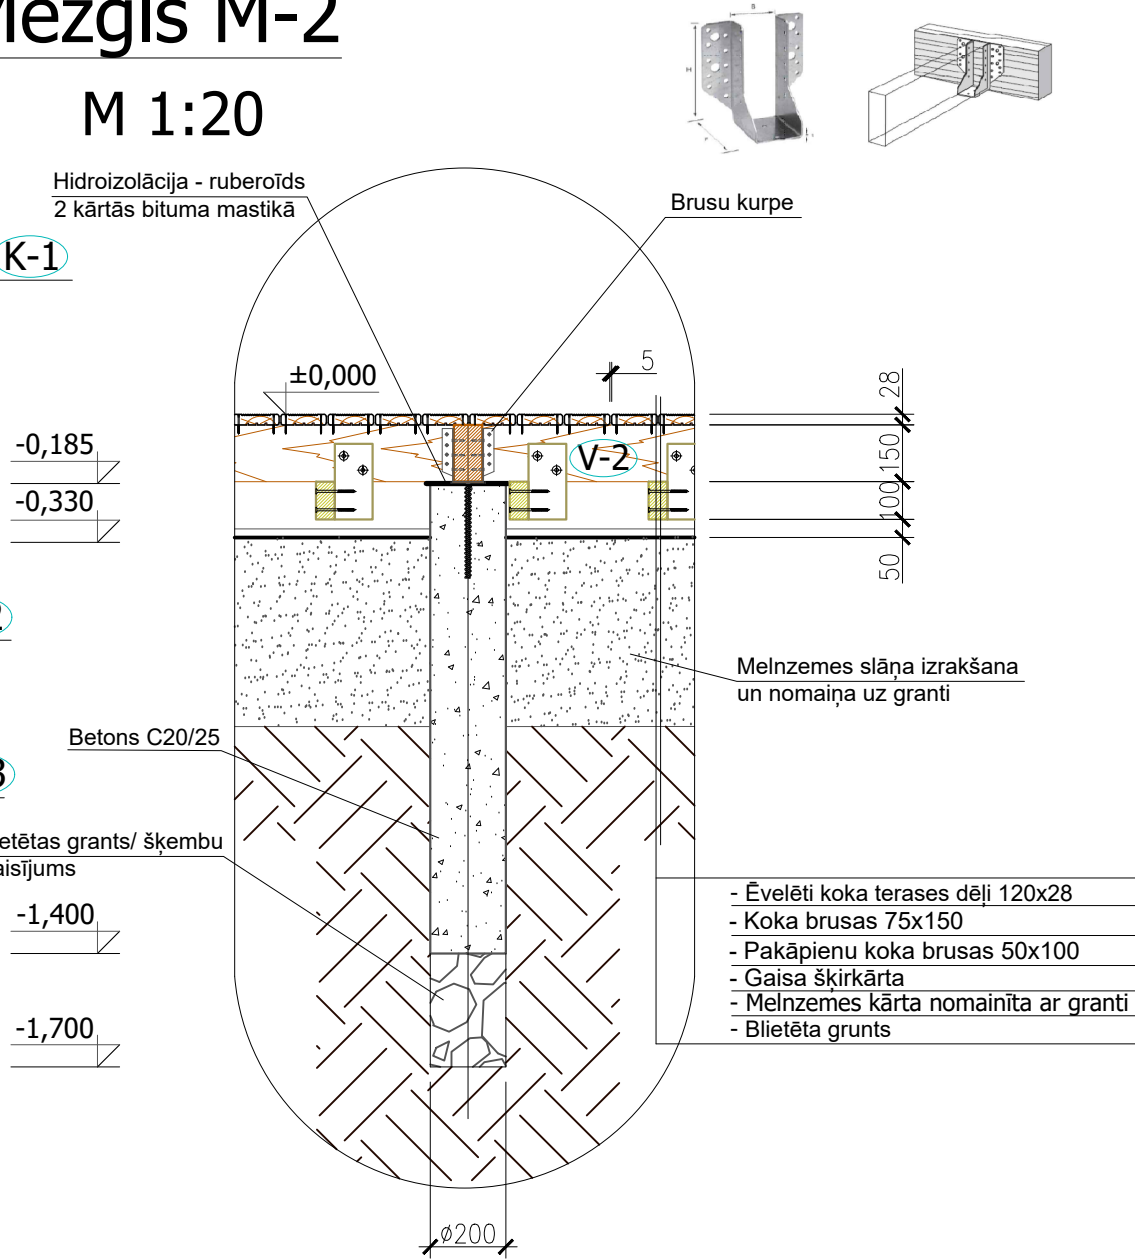

				Objekts: Brīvdabas estrāde pie Katvaru ezera, "Katvaru parks", Katvaru pag., Limbažu nov. (būves klasifikācijas kods 12610101)			
	Uzvārds	Paraksts	Datums	Grīdas siju plāns M1:50 Mezgli M-2 M1:20	Stadija	Lapa	Lapas Nr.
Proj.vadītāja	A. Jaunzeme				BP	AR	6
Izstrādāja	R. Brikmāns			Līgums Nr. 4.10.4/23/40 no 06.02.2023	Pasūtītājs: Limbažu novada pašvaldība		