
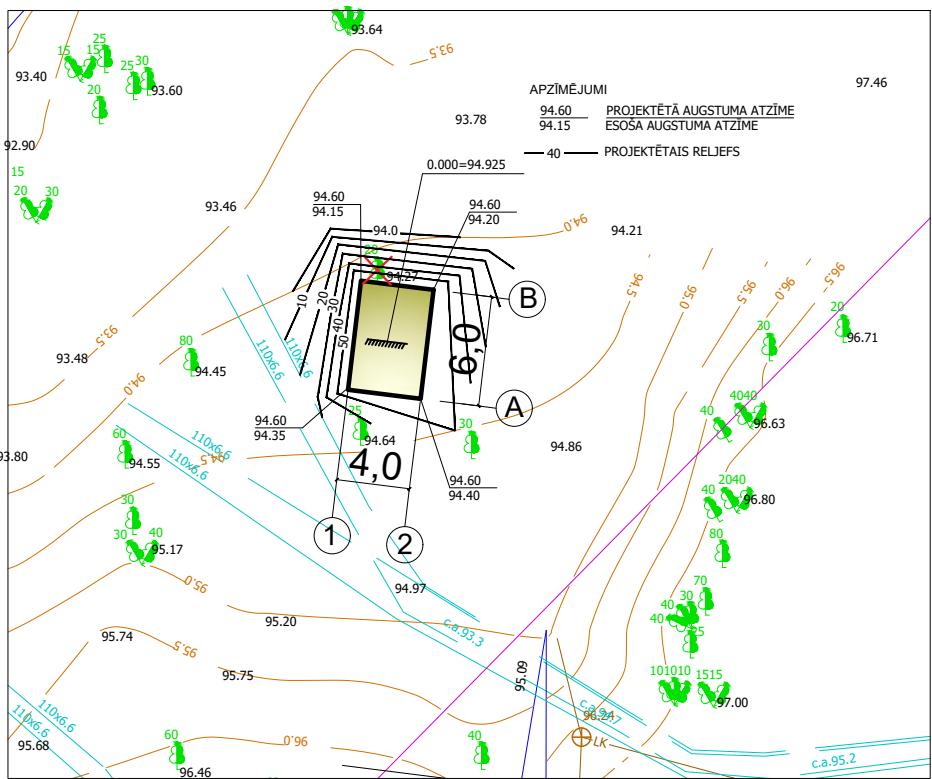


ĢENERĀLAIS PLĀNS

M 1:500

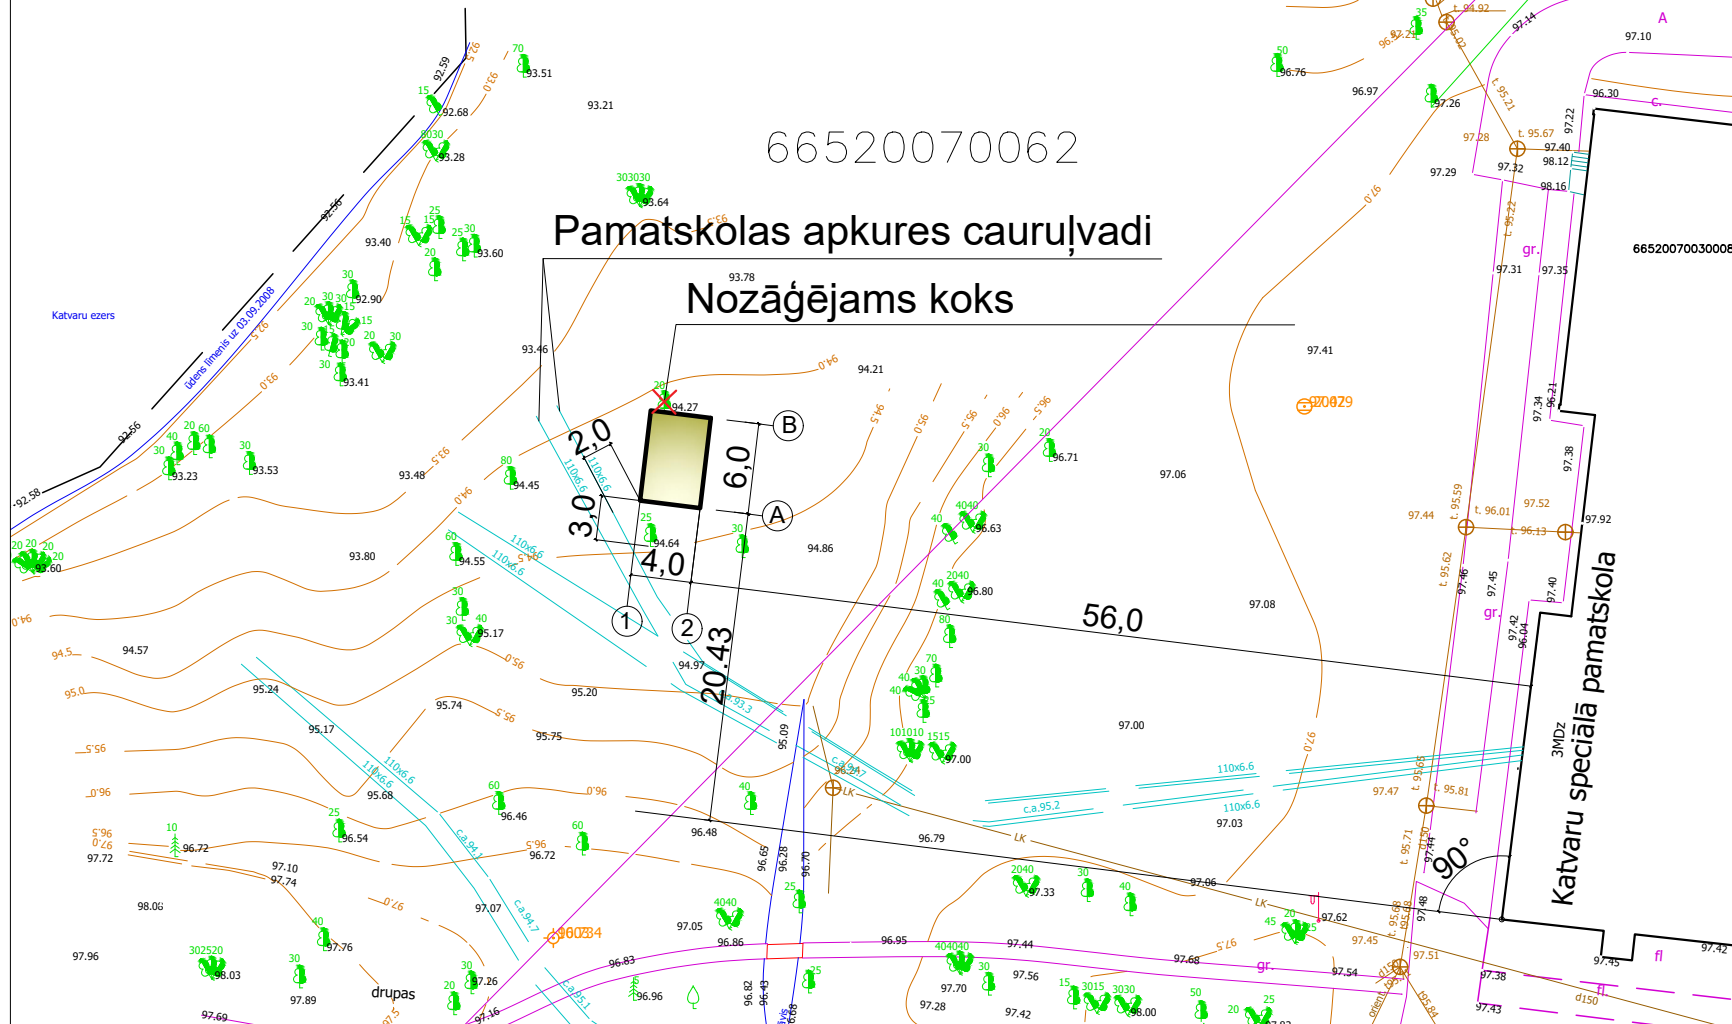

ĒKU UN BŪVJU EKSPLIKĀCIJA

Apzīm.	Nosaukums	Ēkas klasif.	Apbūves laukums	Kopējā platība	Stāvu skaits	Būvapjoms
1.	Brīvdabas estrāde	12610101	30m ²	30m ²	1	70,0m ³

Skaidrojošs apraksts

Brīvdabas estrādes būvniecība paredzēta īpašumā "Katvaru parks", Katvaru pagastā, Limbažu novadā.

Brīvdabas estrādes būvniecība (klasifikācijas kods - 12610101 (apjuntas estrādes)) paredzēta pie Katvaru ezera.

Brīvdabas estrādei paredzēti betona stabveida pamati un koka karkasa konstrukcija ar aizmugures sienu un jumtu.

Brīvdabas estrādes koka grīdas seguma platība paredzēta līdz 16 cilvēkiem. Pasākuma apmeklētāji varēs izmantot koka krēslus, sēžammaisus, kurus plānots novietot uz pasākuma laiku zālājā.

Brīvdabas estrāde paredzēta bez ūdensapgādes, kanalizācijas un siltumapgādes risinājumiem. Pasākumu laikā paredzēts izvietot pārvietojamu biotualeti.

Piekļuvei nav paredzēts izbūvēt piebraucamo ceļu. Piekļuvei un automašīnu novietošanai tiks izmantots piebraucamais ceļš un autostāvlaukums pie blakus esošās Limbažu speciālās pamatskolas (nekustamais īpašums "Katvaru skola", zemes vienības kadastra apzīmējums 66520070061).

Pie stabveidu pamatu izbūves, ņemt vērā Limbažu speciālās pamatskolas apakšzemes apkures cauruļvadu atrašanās vietu.

Izvērtēt lietus ūdens cauruļvada pagarināšanas nepieciešamību no lietus ūdens kanalizācijas akas.

VISPĀRĒJIE NORĀDĪJUMI

- Zemes gabals 25,63 ha platībā, kadastra Nr.6652 007 0062, atrodas Limbažu novada, Katvaru pagastā, "Katvaru parks".
- Koordinātu sistēma LKS-92 TM. Baltijas augstumu sistēma.
- Uzmērīšanā izmantotie GPS atbalstpunkts Nr.1000 ar augstuma atzīmi +66,709.
- Mājas stāva augstuma atzīme +0,00 pieņemta nosacīti 94,57
- Plānos visi izmēri doti milimetros, augstuma atzīmes metros.
- Ēkas būvniecības darbu zonā ir paredzēta koka izciršana, par to saņemts saskaņojums no Limbažu apvienības pārvaldes (Nr. 4.5.4/23/70).
- Pirms zemes darbu uzsākšanas, ņemot auglīgo augsnes virskārtu, izmantojot teritorijas labiekārtošanas un apzaļumošanas darbos.

Objekts: Brīvdabas estrāde pie Katvaru ezera, "Katvaru parks", Katvaru pag., Limbažu nov. (būves klasifikācijas kods 12610101)

	Uzvārds	Paraksts	Datums	Proj.vadītāja	Generālais plāns M1:500	Stadija	Lapa	Lapas Nr.
	A. Jaunzeme				Projektētais reljefs	BP	GP	1
	R. Brikmānis				Līgums Nr. 4.10.4/23/40 no 06.02.2023	Pasūtītājs: Limbažu novada pašvaldība		