



GRIEZUMS 1-1
M 1:100
30000

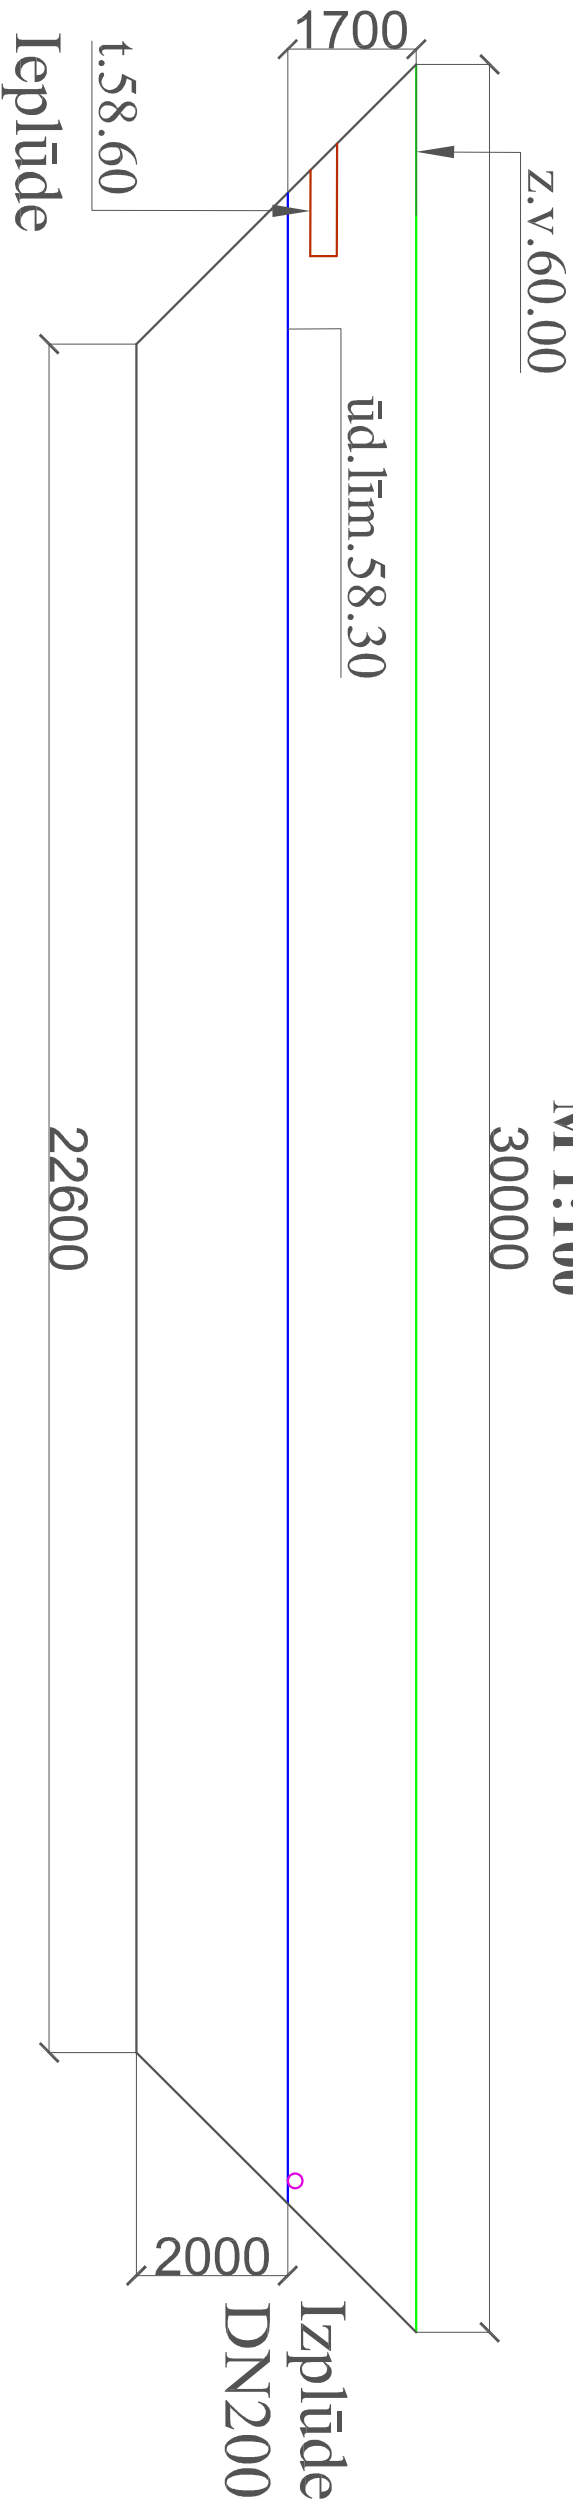

GRIEZUMS 2-2
M 1:100

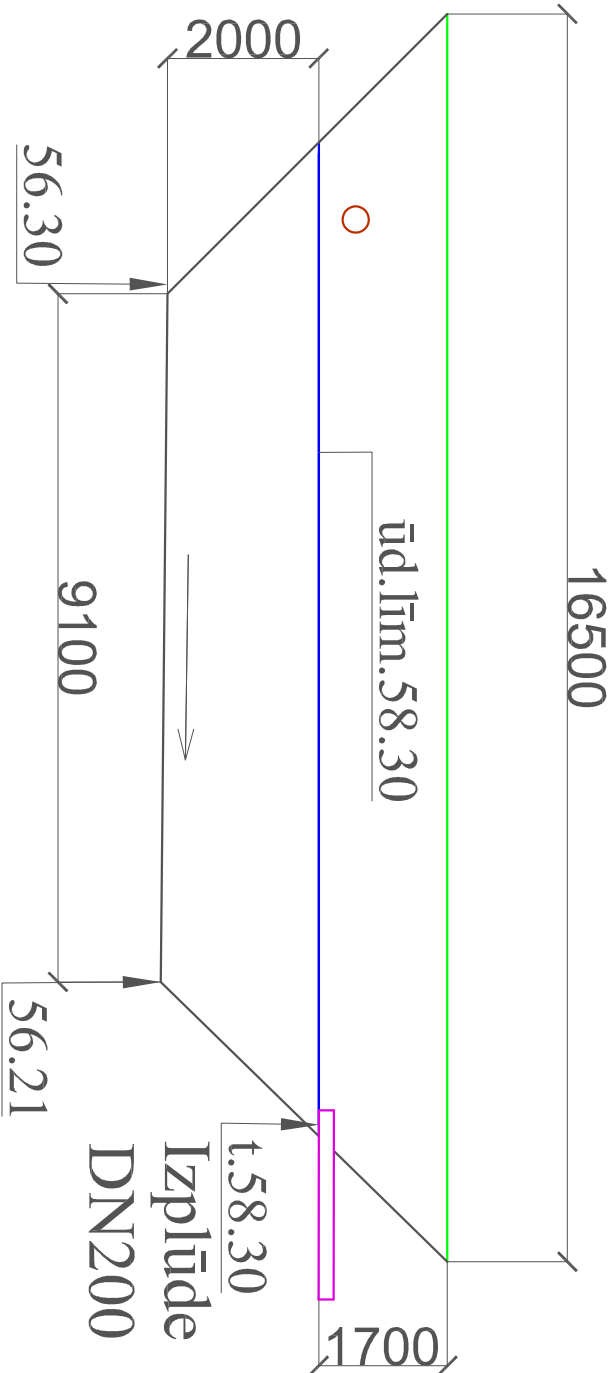

Piezīmes.

- Attālumi doti milimetros, augstuma atzīmes dotas metros.
- Kopējais virsmas laukums S ir 495 m², bet spoguļvirsmas laukums ir 349 m².
- Griezumus 1-1 un 2-2 skatīt kopā ar plānu rasējumu lapā UKT-4.
- Ūdens līmenis projektēts uz atzīmes 58.30mBS.
- Dziļūdens virszemes plūsmas mākslīgā mitrāja pamatni un nogāzes izklāt ar hidroizolācijas slāni.
- Augus šajā sekcijā nestādīt.



Pasūtītājs: SIA "Limbažu siltums"

Objekta adrese: Limbažu notekūdeņu attīrīšanas iekārtas,
Viļķenes iela 2B, Limbaži

Projektēja			
L.Grinberga		Kombinēts mākslīgais mitrājs Limbažu NAI pārplūdes notekūdeņu attīrīšanai	
D.Grabuža			
		Dziļūdens virszemes plūsmas mākslīgā mitrāja griezumi 1-1 un 2-2	
Sert.būvspec.			
K. Tumovs			
