



GRIEZUMS 3-3
M 1:50

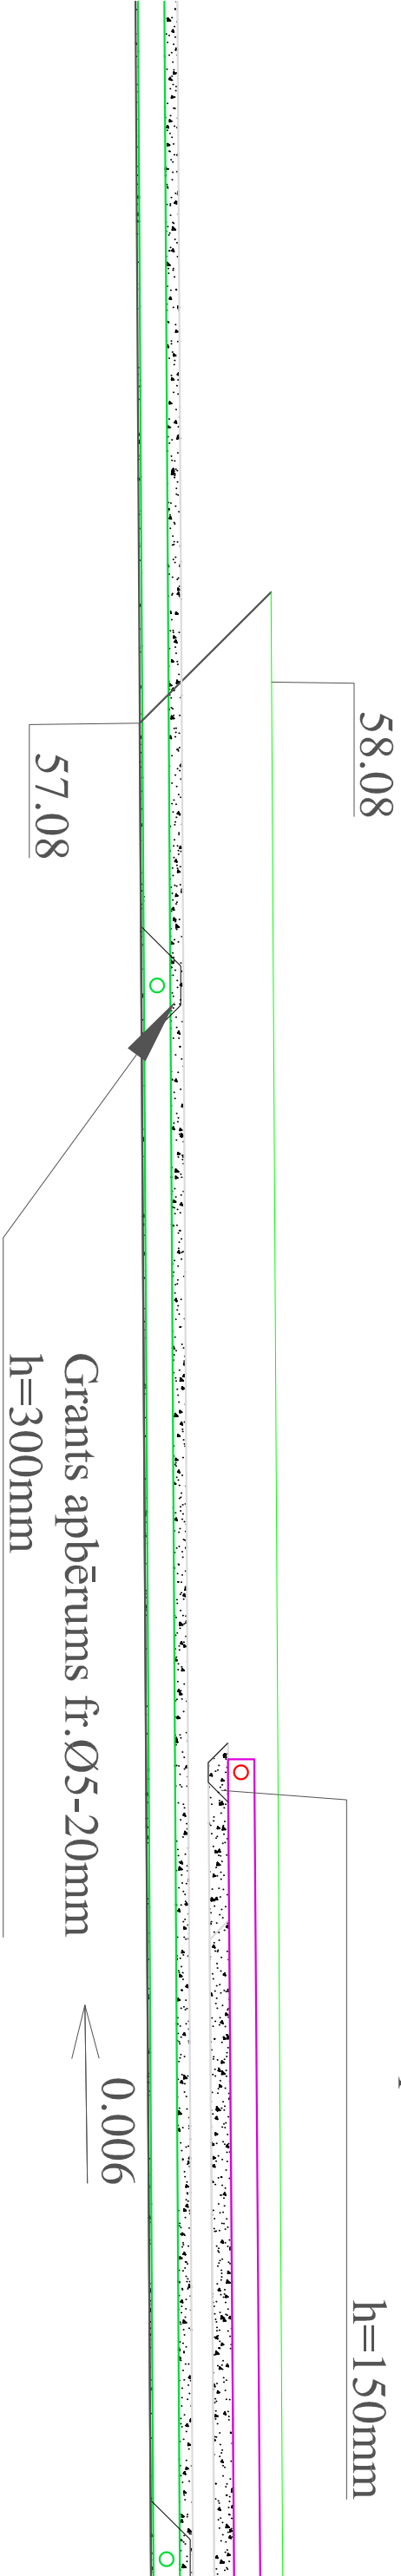

GRIEZUMS 4-4
M 1:50

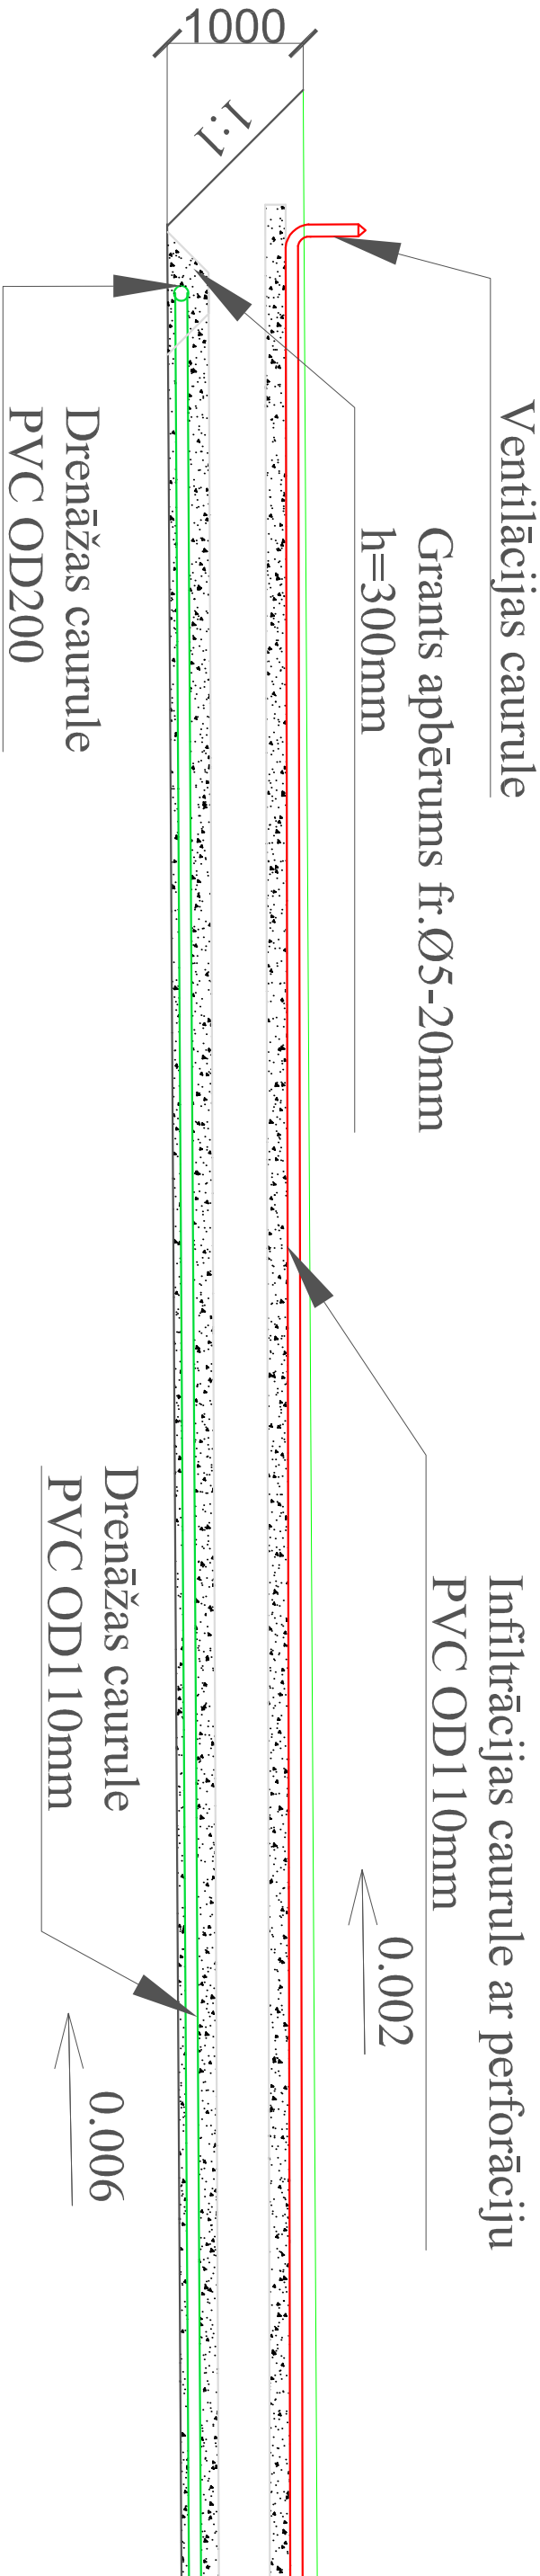

Piezīmes.

- Attālumus doti milimetros, augstuma atzīmes dotas metros.
- Kopējais virsmas laukums S ir 2380 m².
- Griezumus 3-3 un 4-4 skatīt kopā ar plānu rasējumu lapā UKT-6.
- Pazemes plūsmas mākslīgā mitrāja pamatni un nogāzes izklāt ar hidroizolācijas slāni.
- Augus stādīt vienmērīgi visā mitrāja virsmas platībā.
- Virš infiltrācijas caurulēm visā garumā veidot 0.30 m augstus grunts valnišus.

		Pasūtītājs: SIA "Limbažu siltums"			
Projekta L. Grinberga		Objekta adrese: Limbažu notekūdeņu attīrīšanas iekārtas, Vilķenes iela 2B, Limbaži			
D. Grabuža		Kombinēts mākslīgais mitrājs Limbažu NAI pārplūdes notekūdeņu attīrīšanai			
Sert.būvspec.		Pazemes plūsmas mākslīgā mitrāja griezumā 3-3 un 4-4			
K. Tumovs		Mērogs: 1:50			
		Datums: 10.2022			