Sadzīves kanalizācijas sūkņu stacija K1-E2
M 1:40

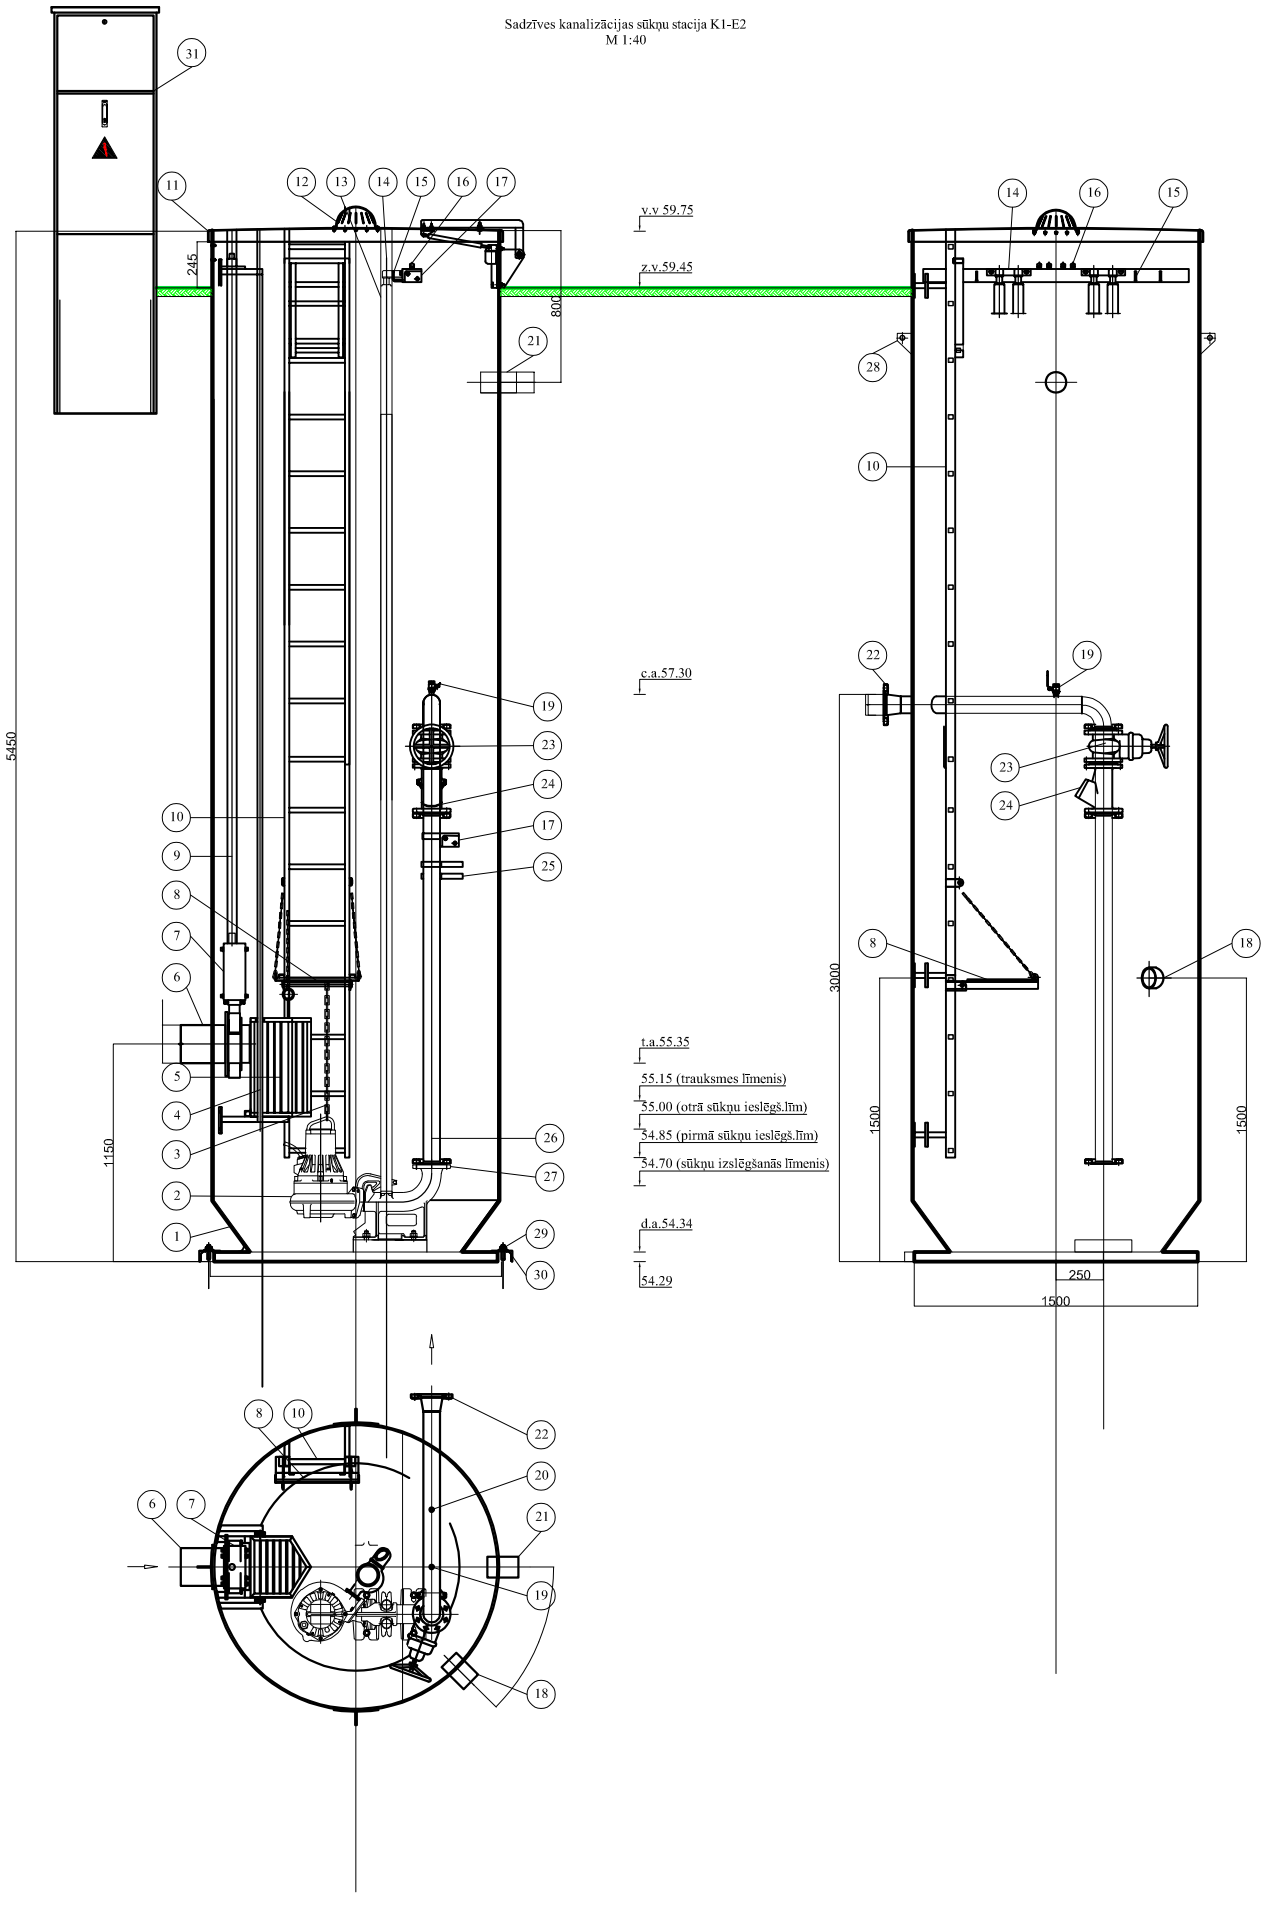

Nr.	Nosaukums	Mērvienība	Daudzums
1	Kanalizācijas sūkņu stacijas GRP tvertne (Ø1500 x 6850)	gab.	1
2	Iegremdējams sadzīves kanalizācijas sūknis	gab.	1
3	Sūkņa nolaišanas / izcelšanas ķēde ar šeikeļiem	kpl.	1
4	Nerūsējošā tērauda vadula DN20mm (groza pacelšanai)	kpl.	1
5	Nerūsējošā tērauda rupjo frakciju uztveres grozs	kpl.	1
6	Ieplūdes caurule PP OD200mm SN8	gab.	1
7	Nažveida aizbīdnis DN200mm uz ieplūdes caurules	kpl.	1
8	Atvāžama servisa platforma ar pretslīdes pārklājumu	kpl.	1
9	Nerūsējošā tērauda kāta pagarinājums	kpl.	1
10	Nerūsējošā tērauda kāpnes	kpl.	1
11	GRP vāks ar pastiprinātām, karsti cinkotām enģēm, nerūsējošā tērauda gāzes atsperēm, hermētisks, siltināts, slēdzams, ar signalizāciju pret atvēršanu.	kpl.	1
12	GRP ventilācijas atvere	gab.	1
13	Nerūsējošā tērauda vadules (iegremdējamā sadzīves kanalizācijas sūkņa nolaišanai / izcelšanai)	gab.	2
14	Nerūsējošā tērauda vaduļu turētājs	gab.	1
15	Āķis	gab.	3
16	Ievads pludiņu kabeļiem	gab.	2
17	GRP šķērsstienis	gab.	2
18	GRP ventilācijas caurules izvads	kpl.	1
19	Nerūsējošā tērauda lodveida atgaisošanas vārsts	gab.	1
20	Manometrs ar manometra krānu	kpl.	1
21	GRP elektrības kabeļu ievads DN110	gab.	1
22	Izplūdes caurule PE100-RC DN110 PN10	gab.	1
23	Kaļamā ķeta atloku ķīļveida aizbīdnis DN110	gab.	1
24	Kaļamā ķeta atloku lodveida pretvārsts DN110	gab.	1
25	GRP kronšteins izplūdes caurulei PE100-RC DN110 PN10	gab.	2
26	Spiediena caurules DN80	kpl.	1
27	Sūkņa pēda DN80	gab.	1
28	Nerūsējošā tērauda cinokotas pacelšanas cilpas	gab.	1
29	Enkurbulta M16	gab.	4
30	Stiprināšanas skava	gab.	4
31	Sadzīves kanalizācijas sūkņu stacijas hermētisks āra vadības skapis	kpl.	1

Pasūtītājs: SIA "Limbažu siltums"

Objekta adrese: Limbažu notekūdeņu attīrīšanas iekārtas, Viļķenes iela 2B, Limbaži

		Kombinēts mākslīgais mitrājs Limbažu NAI pārplūdes notekūdeņu attīrīšanai	Stadija	Lapa	Lapas
			AK	UKT-9a	9
Projektēja		Sūkņu stacijas plāns un griezumi	Mērogs:	1:50	
L.Grinberga					
D.Grabuža			Datums:	10.2022	
Sert.būvspec.					
K. Tumovs					