


Ceļa servitūta projekta plāns
Mērogs 1:2000

CELA SERVITŪTA IZVIETOJUMS ZEMES VIENĪBĀ

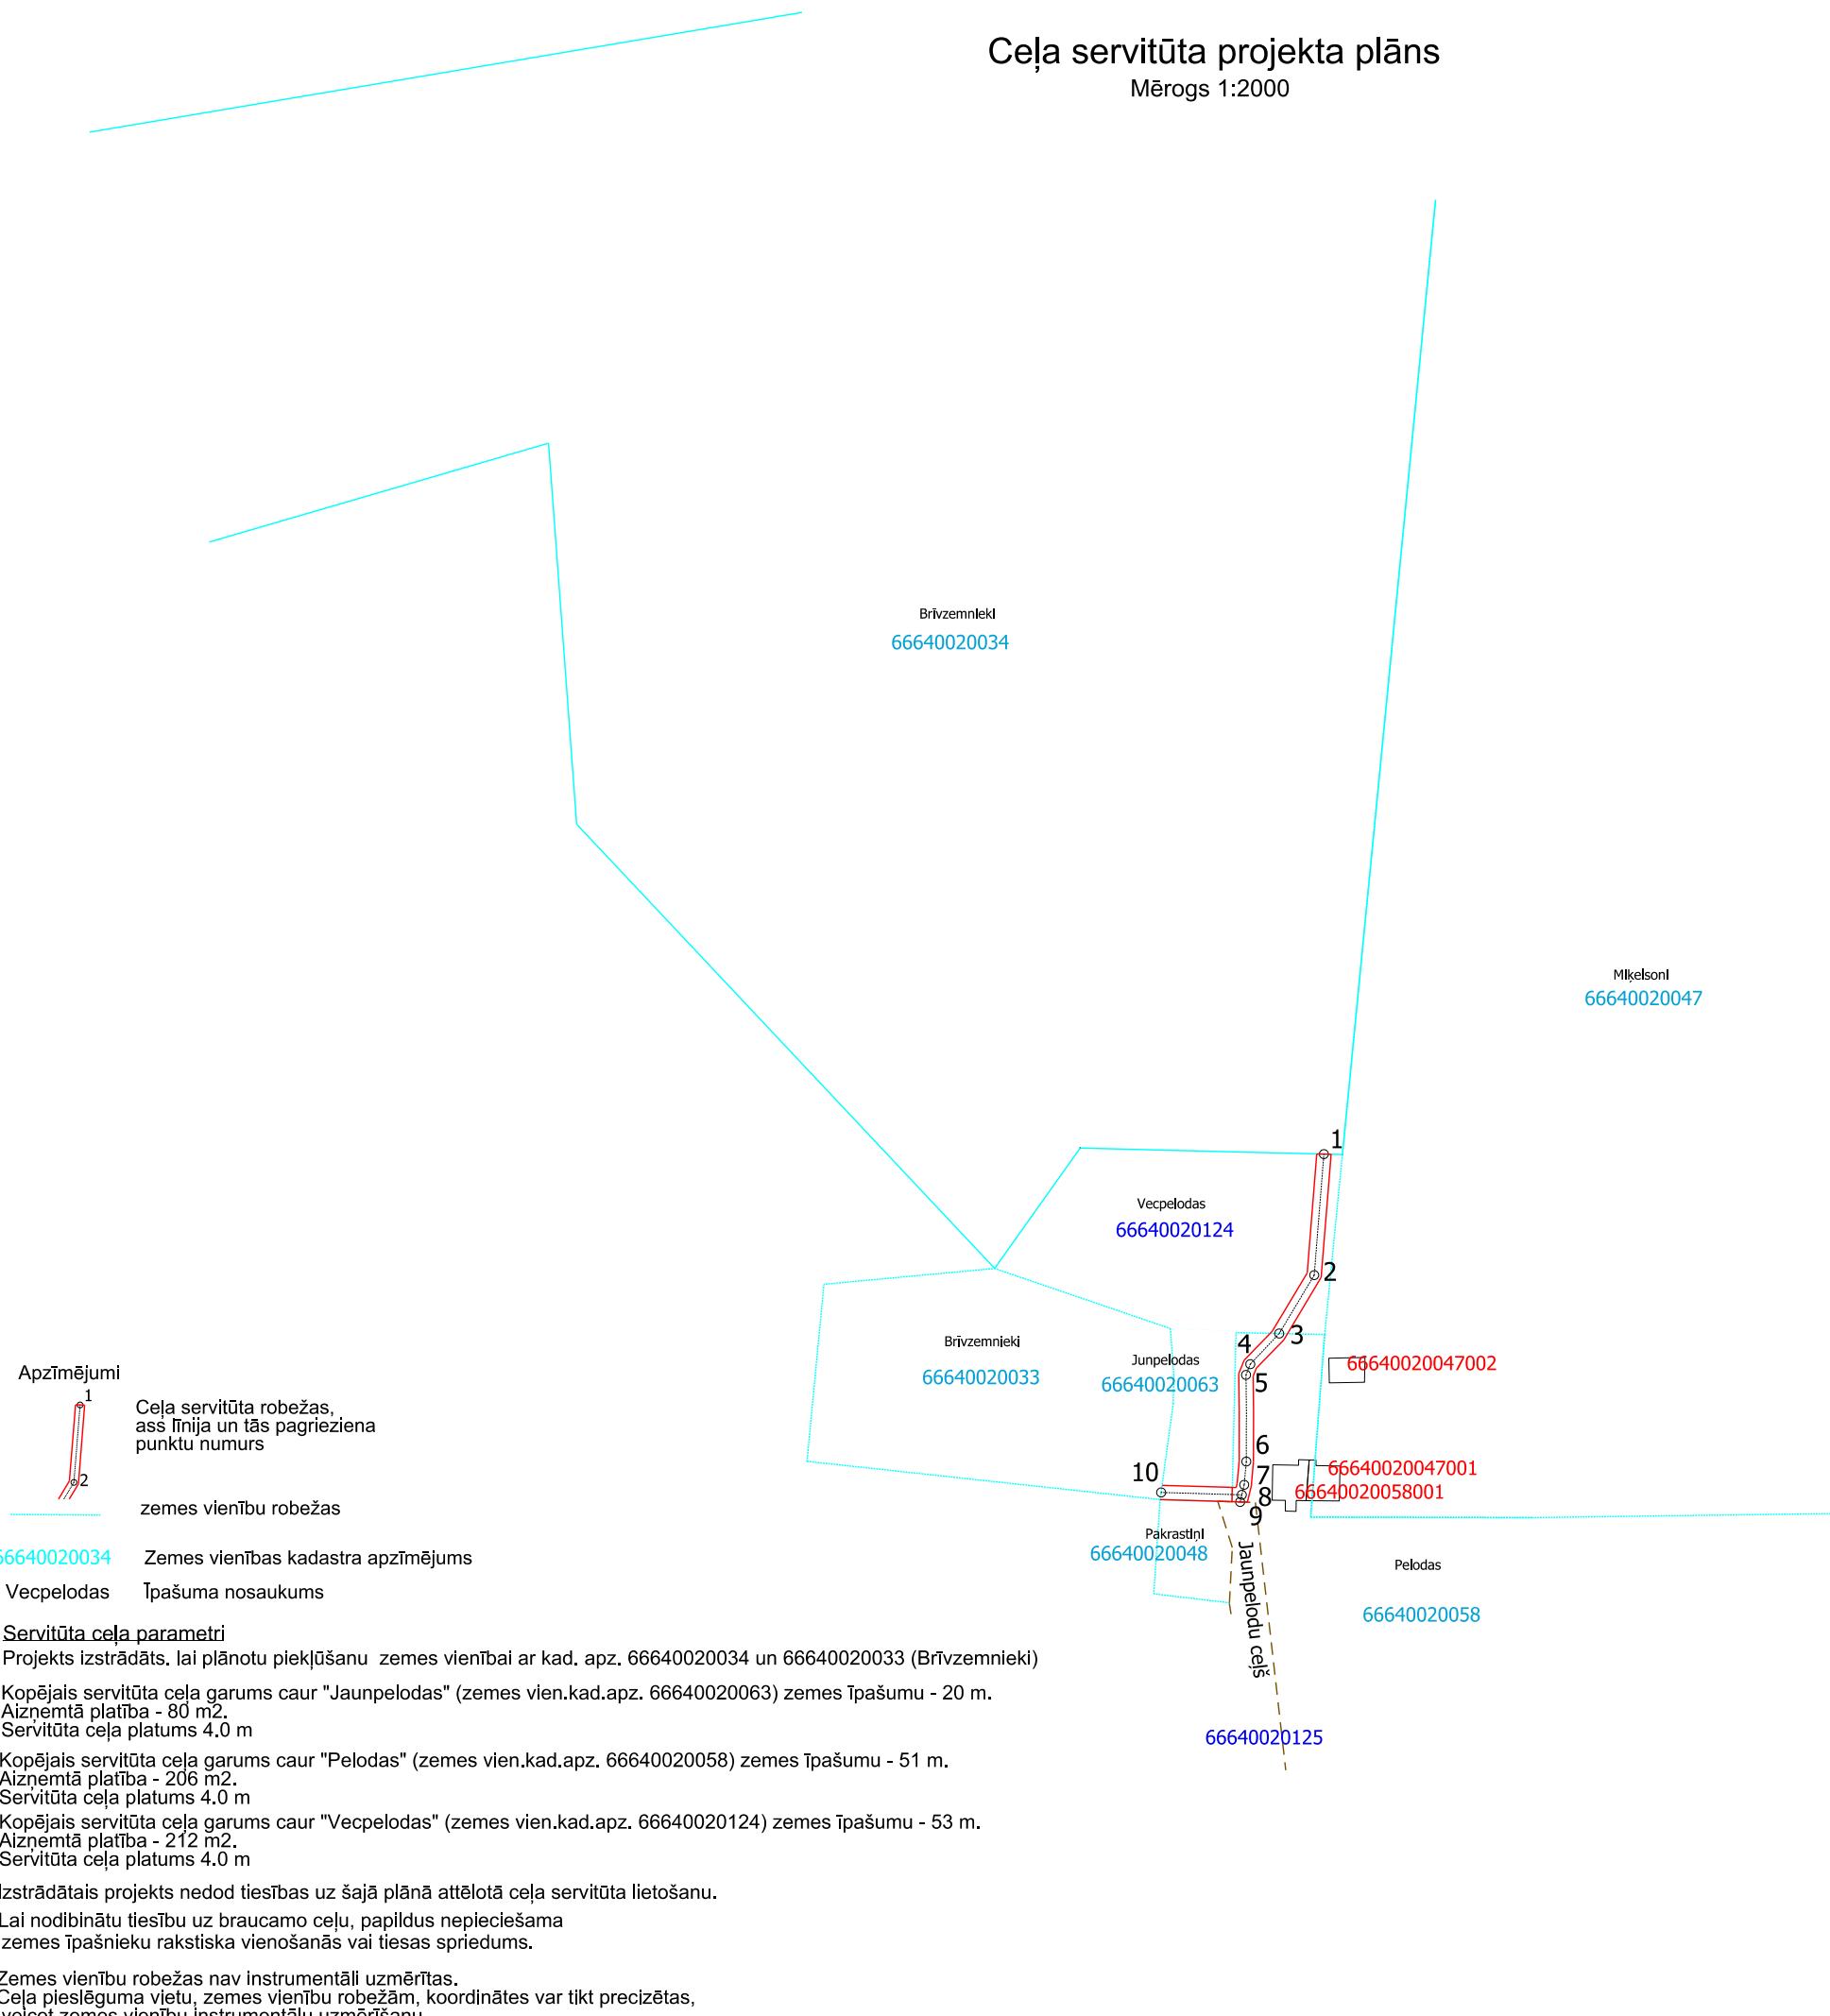

Servitūta ceļa ass līnijas punktu koordinātas LKS-92 TM		
Nr.	x, m	y, m
1	376019.97	538528.95
2	375986.09	538526.24
3	375969.73	538516.43
4	375961.15	538508.34
5	375958.14	538507.13
6	375933.89	538507.22
7	375927.38	538506.62
8	375924.56	538505.96
9	375922.57	538505.49
10	375925.23	538483.36

Sertificēts mērnieks	R.Kokins	
Plāns sagatavots elektroniski un parakstīts ar elektronisko parakstu		