

VALSTS ZEMES DIENESTS

ĒKAS KADASTRĀLĀS UZMĒRĪŠANAS LIETA

Būves kadastra apzīmējums:.....66150030066001
Nosaukums:.....Kinoteātris,biblioteka,muzejs,jaunatnes iniciatīvu centrs
Adrese:.....Sila iela 2, Salacgrīva, Salacgrīvas nov.
Kadastrālās uzmērīšanas datums:.....22.02.2021

Reģionālās nodaļas vadītājs (pilnvarotā persona):

(vārds, uzvārds)

(paraksts)

Datums: _____ gada ____.

Izdrukas ID: 390002477448	Izdrukas datums: 26.03.2021	1 no 5
---------------------------	-----------------------------	--------

Skaidrojumi:

Nav – Kadastra informācijas sistēmā dati nav reģistrēti; Nereģistrē – atbilstoši normatīvajiem aktiem dati netiek reģistrēti

Ēkas kadastrālās uzmērīšanas lieta

1. Kadastra objekta identifikators

1.1. Būves kadastra apzīmējums:.....66150030066001

1.2. Nekustamā īpašuma kadastra numurs:.....66150030066

10. Būves pamatdati

10.1. Būves kadastra apzīmējums:.....66150030066001

10.1.1. Adrese:.....Sila iela 2, Salacgrīva, Salacgrīvas nov.

10.1.2. Nosaukums:.....Kinoteātris, bibliotēka, muzejs, jaunatnes iniciatīvu centrs

10.1.3. Galvenais lietošanas veids:.....1261 - Ēkas plašizklaides pasākumiem

10.1.4. Kopējā platība (m²):.....1365.1

10.1.5. Apbūves laukums (m²):.....932.7

10.1.6. Virszemes stāvu skaits:.....3

10.1.7. Pazemes stāvu skaits:.....1

10.1.8. Telpu grupu skaits:.....2

10.1.9. Eksploatācijā pieņemšanas gads(-i):.....Nav

10.1.10. Eksploatācijas uzsākšanas gads:.....1989

10.1.11. Nolietojums (%):.....16

10.1.12. Nolietojuma aprēķina datums:.....26.03.2021

10.1.13. Kadastrālās uzmērīšanas datums:.....22.02.2021

10.1.14. Būve ir pirmsreģistrēta:.....Nē

10.1.15. Veicot kadastrālo uzmērīšanu, būve apvidū nav konstatēta:.....Nē

10.1.16. Būve atrodas vai daļēji atrodas uz zemes vienības ar kadastra apzīmējumu:.....
66150030066, 66150030124

10.1.17. Funkcionāli saistīto ēku kadastra apzīmējumi:.....Nav

11. Būves tips

11.1. Būves kadastra apzīmējums:.....66150030066001

Tipa kods	Tipa nosaukums
12610102	Teātri, kinoteātri, koncertzāles, cirka ēkas, mūzikas, deju un citu plašizklaides pasākumu ēkas

12. Būves konstruktīvie elementi

12.1. Būves ar kadastra apzīmējumu 66150030066001 konstruktīvie elementi:

Nosaukums	Konstruktijas veids	Materiāls	Eksploatācijā pieņemšanas gads(-i)	Eksploatācijas uzsākšanas gads	Nolietojums (%)
Pamati	Dzelzsbetona bloki (lentveida)	Dzelzsbetona bloki	Nav	1989	15
Ārsienas un karkasi	Ķieģeļu mūris (2,5 ķieģeļu biezumā un biezāks)	Māla ķieģeļi	Nav	1989	15
Pārsegumi	Dzelzsbetona paneļi	Dzelzsbetona paneļi	Nav	1989	15
Jumts (nesošā konstrukcija)	Dzelzsbetona paneļu klājs virs bezspāru jumta konstrukcijām, Metāla konstrukcijas	Dzelzsbetona paneļi, Metāla sijas	Nav	1989	15
Jumts (segums)	Mastikas segumi, Skārda loksnes ar antikorozijas pārklājumu	Mastikas nestiegotie segumi, Skārda loksnes ar antikorozijas pārklājumu	Nav	1989	15

13. Būves apjoma rādītāji

13.1. Būves ar kadastra apzīmējumu 66150030066001 apjoma rādītāji:

Apjoma rādītāja veids	Apjoma rādītāja nosaukums	Apjoms un mērvienība	Tipa/ elementa kods	Tipa/ elementa nosaukums
Apbūves laukums	Nav	932.7 apbūves laukuma kv.m.	Nav	Nav

Izdrukas ID: 390002477448	Izdrukas datums: 26.03.2021	2 no 5
---------------------------	-----------------------------	--------

Skaidrojumi:

Nav – Kadastra informācijas sistēmā dati nav reģistrēti; Neregistrē – atbilstoši normatīvajiem aktiem dati netiek reģistrēti

Apjoma rādītāja veids	Apjoma rādītāja nosaukums	Apjoms un mērvienība	Tipa/ elementa kods	Tipa/ elementa nosaukums
Kopējā platība	Nav	1365.1 kv.m.	Nav	Nav
Augstums	Nav	12 m	Nav	Nav
Būvtilpums	Nav	7079 kub.m.	Nav	Nav

14. Kopējās platības sadalījums pa platību veidiem

14.1. Būve ar kadastra apzīmējumu.....	66150030066001
14.1.1. Kopējā platība (m²).....	1365.1
14.1.1.1. Lietderīgā platība (m²).....	1365.1
14.1.1.1.1. Dzīvokļu kopējā platība (m²).....	0
14.1.1.1.1.1. Dzīvokļu platība (m²).....	0
14.1.1.1.1.1.1. Dzīvojamā platība (m²).....	0
14.1.1.1.1.2. Dzīvokļu palīgtelpu platība (m²).....	0
14.1.1.1.2. Dzīvokļu ārtelpu platība (m²).....	0
14.1.1.1.2.1. Nedzīvojamo telpu platība (m²).....	1365.1
14.1.1.1.2.2. Nedzīvojamo iekštelpu platība (m²).....	1296.9
14.1.1.1.2.3. Nedzīvojamo ārtelpu platība (m²).....	68.2
14.1.1.2. Koplietošanas palīgtelpu platība (m²).....	0
14.1.1.2.1. Koplietošanas iekštelpu platība (m²).....	0
14.1.1.2.2. Koplietošanas ārtelpu platība (m²).....	0

16. Telpu grupas pamatdati

16.1. Telpu grupas kadastra apzīmējums:.....	66150030066001001
16.1.1. Adrese:.....	Nav
16.1.2. Nosaukums:.....	Kinoteātris, bibliotēka, muzejs
16.1.3. Lietošanas veids:.....	1261 - Plašizklaides pasākumu telpu grupa
16.1.4. Stāvs (stāvi), kurā atrodas telpu grupa:.....	-1, 1, 2
16.1.5. Telpu skaits:.....	45
16.1.6. Kopējā platība (m²):.....	1108.2
16.1.7. Kadastrālās uzmērīšanas datums:.....	22.02.2021
16.1.8. Eksploatācijā pieņemšanas gads(-i):.....	Nav
16.1.9. Telpu grupa ietilpst dzīvokļa īpašumā ar kadastra numuru:.....	Nav
16.1.10. Telpu grupa ietilpst būvē ar kadastra apzīmējumu:.....	66150030066001
16.1.11. Būve atrodas vai daļēji atrodas uz zemes vienības ar kadastra apzīmējumu:.....	66150030066, 66150030124
16.2. Telpu grupas kadastra apzīmējums:.....	66150030066001002
16.2.1. Adrese:.....	Nav
16.2.2. Nosaukums:.....	Jaunatnes iniciatīvu centrs
16.2.3. Lietošanas veids:.....	1263 - Izglītības iestāžu telpu grupa
16.2.4. Stāvs (stāvi), kurā atrodas telpu grupa:.....	2, 3
16.2.5. Telpu skaits:.....	8
16.2.6. Kopējā platība (m²):.....	256.9
16.2.7. Kadastrālās uzmērīšanas datums:.....	25.03.2013
16.2.8. Eksploatācijā pieņemšanas gads(-i):.....	Nav
16.2.9. Telpu grupa ietilpst dzīvokļa īpašumā ar kadastra numuru:.....	Nav
16.2.10. Telpu grupa ietilpst būvē ar kadastra apzīmējumu:.....	66150030066001
16.2.11. Būve atrodas vai daļēji atrodas uz zemes vienības ar kadastra apzīmējumu:.....	66150030066, 66150030124

17. Telpu grupas kopējās platības sadalījums pa telpu veidiem un telpu raksturojošie rādītāji

17.1. Telpu grupas kadastra apzīmējums:.....	66150030066001001
--	-------------------

Numurs	Nosaukums	Veids	Stāvs	Augstums (m)	Mazākais augstums (m)	Lielākais augstums (m)	Platība (m²)	Eksploatācijā pieņemšanas gads(-i)
1	Gaitenis	4 - Nedzīvojamā iekštelpa		3.69	3.69	3.69	33.4	Nav

Izdrukas ID: 390002477448	Izdrukas datums: 26.03.2021	3 no 5
---------------------------	-----------------------------	--------

Skaidrojumi:

Nav – Kadastra informācijas sistēmā dati nav reģistrēti; Neregistrē – atbilstoši normatīvajiem aktiem dati netiek reģistrēti

Numurs	Nosaukums	Veids	Stāvs	Augstums (m)	Mazākais augstums (m)	Lielākais augstums (m)	Platība (m²)	Ekspluatācijā pieņemšanas gads(-i)
2	Kāpņu telpa	4 - Nedzīvojamā iekštelpa	1	3	3	3	18.7	Nav
3	Tualete	4 - Nedzīvojamā iekštelpa	1	2.6	2.6	2.6	3.7	Nav
4	Tualete	4 - Nedzīvojamā iekštelpa	1	2.6	2.6	2.6	4.4	Nav
5	Telpa	4 - Nedzīvojamā iekštelpa	1	3.09	3.09	3.09	80.6	Nav
6	Kabinets	4 - Nedzīvojamā iekštelpa	1	3.1	3.1	3.1	7.2	Nav
7	Telpa	4 - Nedzīvojamā iekštelpa	1	3	3	3	60.5	Nav
8	Telpa	4 - Nedzīvojamā iekštelpa	1	3.01	3.01	3.01	65.4	Nav
9	Telpa	4 - Nedzīvojamā iekštelpa	1	3	3	3	12.5	Nav
10	Gaitenis	4 - Nedzīvojamā iekštelpa	1	3	3	3	3.6	Nav
11	Sanitāri tehniskā telpa	4 - Nedzīvojamā iekštelpa	1	3	3	3	2.2	Nav
12	Kāpņu telpa	4 - Nedzīvojamā iekštelpa	1	3	3	3	16.6	Nav
13	Priekštelpa	4 - Nedzīvojamā iekštelpa	1	3	3	3	2.4	Nav
14	Tualete	4 - Nedzīvojamā iekštelpa	1	3	3	3	2.7	Nav
15	Tualete	4 - Nedzīvojamā iekštelpa	1	3	3	3	2.3	Nav
16	Tualete	4 - Nedzīvojamā iekštelpa	1	3	3	3	1.2	Nav
17	Tualete	4 - Nedzīvojamā iekštelpa	1	3	3	3	1.3	Nav
18	Priekštelpa	4 - Nedzīvojamā iekštelpa	1	3	3	3	3.2	Nav
19	Priekštelpa	4 - Nedzīvojamā iekštelpa	1	3	3	3	2.6	Nav
20	Priekštelpa	4 - Nedzīvojamā iekštelpa	1	3	3	3	13.6	Nav
21	Vējtveris	4 - Nedzīvojamā iekštelpa	1	3	3	3	5.6	Nav
22	Gaitenis	4 - Nedzīvojamā iekštelpa	1	3	3	3	1.8	Nav
23	Priekštelpa	4 - Nedzīvojamā iekštelpa	1	3	3	3	4.7	Nav
24	Kabinets	4 - Nedzīvojamā iekštelpa	1	3	3	3	8.3	Nav
25	Telpa	4 - Nedzīvojamā iekštelpa	1	3	3	3	67	Nav
26	Zāle, skatuve	4 - Nedzīvojamā iekštelpa	1	7.65	6.9	8.4	258.3	Nav
27	Priekštelpa	4 - Nedzīvojamā iekštelpa	1	3	3	3	3.6	Nav
28	Priekštelpa	4 - Nedzīvojamā iekštelpa	1	3	3	3	3	Nav
29	Ārtelpa	5 - Nedzīvojamā ārtelpa	1	2.74	2.74	2.74	16.9	Nav
30	Ārtelpa	5 - Nedzīvojamā ārtelpa	1	2.71	2.71	2.71	17	Nav
31	Kāpņu telpa	4 - Nedzīvojamā iekštelpa	2	3.3	3.3	3.3	18.7	Nav
32	Fojē	4 - Nedzīvojamā iekštelpa	2	3.3	3.3	3.3	32.4	Nav
33	Tualete	4 - Nedzīvojamā iekštelpa	2	3.3	3.3	3.3	1.4	Nav
34	Priekštelpa	4 - Nedzīvojamā iekštelpa	2	3.3	3.3	3.3	2.5	Nav
35	Priekštelpa	4 - Nedzīvojamā iekštelpa	2	3.3	3.3	3.3	2.4	Nav
36	Tualete	4 - Nedzīvojamā iekštelpa	2	3.3	3.3	3.3	1.5	Nav
37	Telpa	4 - Nedzīvojamā iekštelpa	2	3.3	3.3	3.3	86	Nav
38	Telpa	4 - Nedzīvojamā iekštelpa	2	3.3	3.3	3.3	26.6	Nav
39	Telpa	4 - Nedzīvojamā iekštelpa	2	3.3	3.3	3.3	39.6	Nav
40	Telpa	4 - Nedzīvojamā iekštelpa	2	3.3	3.3	3.3	60.2	Nav
41	Telpa	4 - Nedzīvojamā iekštelpa	2	3.3	3.3	3.3	12.3	Nav
42	Gaitenis	4 - Nedzīvojamā iekštelpa	2	3.3	3.3	3.3	6	Nav
43	Kāpņu telpa	4 - Nedzīvojamā iekštelpa	2	3.3	3.3	3.3	16.6	Nav
44	Pagrabs	4 - Nedzīvojamā iekštelpa	-1	2.25	2.25	2.25	60.1	Nav
45	Kāpņu telpa	4 - Nedzīvojamā iekštelpa	-1	2.25	2.25	2.25	17.6	Nav

17.2. Telpu grupas kadastra apzīmējums:.....66150030066001002

Numurs	Nosaukums	Veids	Stāvs	Augstums (m)	Mazākais augstums (m)	Lielākais augstums (m)	Platība (m²)	Ekspluatācijā pieņemšanas gads(-i)
1	Atpūtas telpa	4 - Nedzīvojamā iekštelpa	2	2.6	2.4	2.8	53	Nav
2	Datoru telpa	4 - Nedzīvojamā iekštelpa	2	2.8	2.8	2.8	14.8	Nav
3	Kabinets	4 - Nedzīvojamā iekštelpa	2	2.8	2.8	2.8	14.9	Nav
4	Sarunu telpa, virtuve	4 - Nedzīvojamā iekštelpa	2	2.8	2.8	2.8	18.8	Nav
5	Savienotā sanitārtehniskā telpa	4 - Nedzīvojamā iekštelpa	2	2.8	2.8	2.8	4.6	Nav
6	Vestibils	4 - Nedzīvojamā iekštelpa	2	2.8	2.8	2.8	14.5	Nav
7	Semināru, apmācību telpa	4 - Nedzīvojamā iekštelpa	3	3.4	2.3	4.5	102	Nav
8	Terase	5 - Nedzīvojamā ārtelpa	3	Nav	Nav	Nav	34.3	Nav

18. Labiekārtojumi

18.1. Būves kadastra apzīmējums:.....66150030066001

Reģistrētie labiekārtojumi	Noteikšanas veids (ja ir)	Apjoms (ja ir)
Apkure. Centralizētā	Apvidū ir konstatēts	
Aukstā ūdens apgāde. Centralizētā	Apvidū ir konstatēts	
Citi, iepriekš neklasificēti, labiekārtojumi. Pods / pīsuārs / bidē	Apvidū ir konstatēts	
Citi, iepriekš neklasificēti, labiekārtojumi. Vanna / duša	Apvidū ir konstatēts	
Drošības sistēmas. Aizsargsignalizācijas sistēma	Apvidū ir konstatēts	
Drošības sistēmas. Uguns aizsardzības sistēma	Apvidū ir konstatēts	
Elektroapgāde. Centralizētā	Apvidū ir konstatēts	


Izdrukas ID: 390002477448	Izdrukas datums: 26.03.2021	4 no 5
---------------------------	-----------------------------	--------

Skaidrojumi:

Nav – Kadastra informācijas sistēmā dati nav reģistrēti; Neregistrē – atbilstoši normatīvajiem aktiem dati netiek reģistrēti

Reģistrētie labiekārtojumi	Noteikšanas veids (ja ir)	Apjoms (ja ir)
Kanalizācija. Centralizētā	Apvidū ir konstatēts	
Karstā ūdens apgāde. Individuālā	Apvidū ir konstatēts	
Kurināmais. Cietais	Apvidū ir konstatēts	
Ugunsnoturības pakāpe	Apvidū ir konstatēts	U1
Vājstrāvas tīkli. Citi	Apvidū ir konstatēts	
Vājstrāvas tīkli. Telefons	Apvidū ir konstatēts	
Vēdināšana. Dabiskā	Apvidū ir konstatēts	
Vēdināšana. Piespiedu	Apvidū ir konstatēts	

18.1.1. Labiekārtojumu datums:25.03.2013

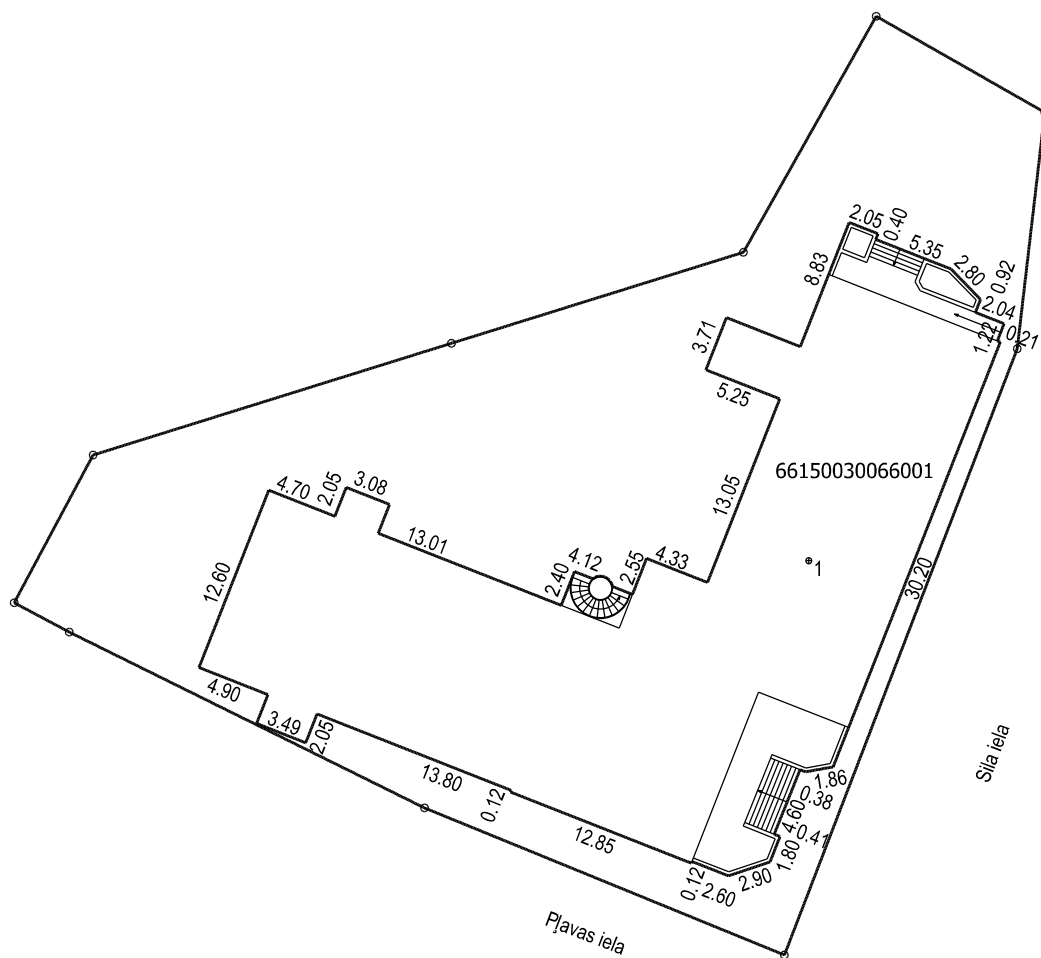


Būves punkta koordinātas
Latvijas koordinātu sistēmā LKS-92


Punkta nr	x	y
1	401092.42	521171.93

APBŪVES PLĀNS


KADASTRA APZĪMĒJUMS	MĒROGS	LPP.
66150030066	1 : 500	6

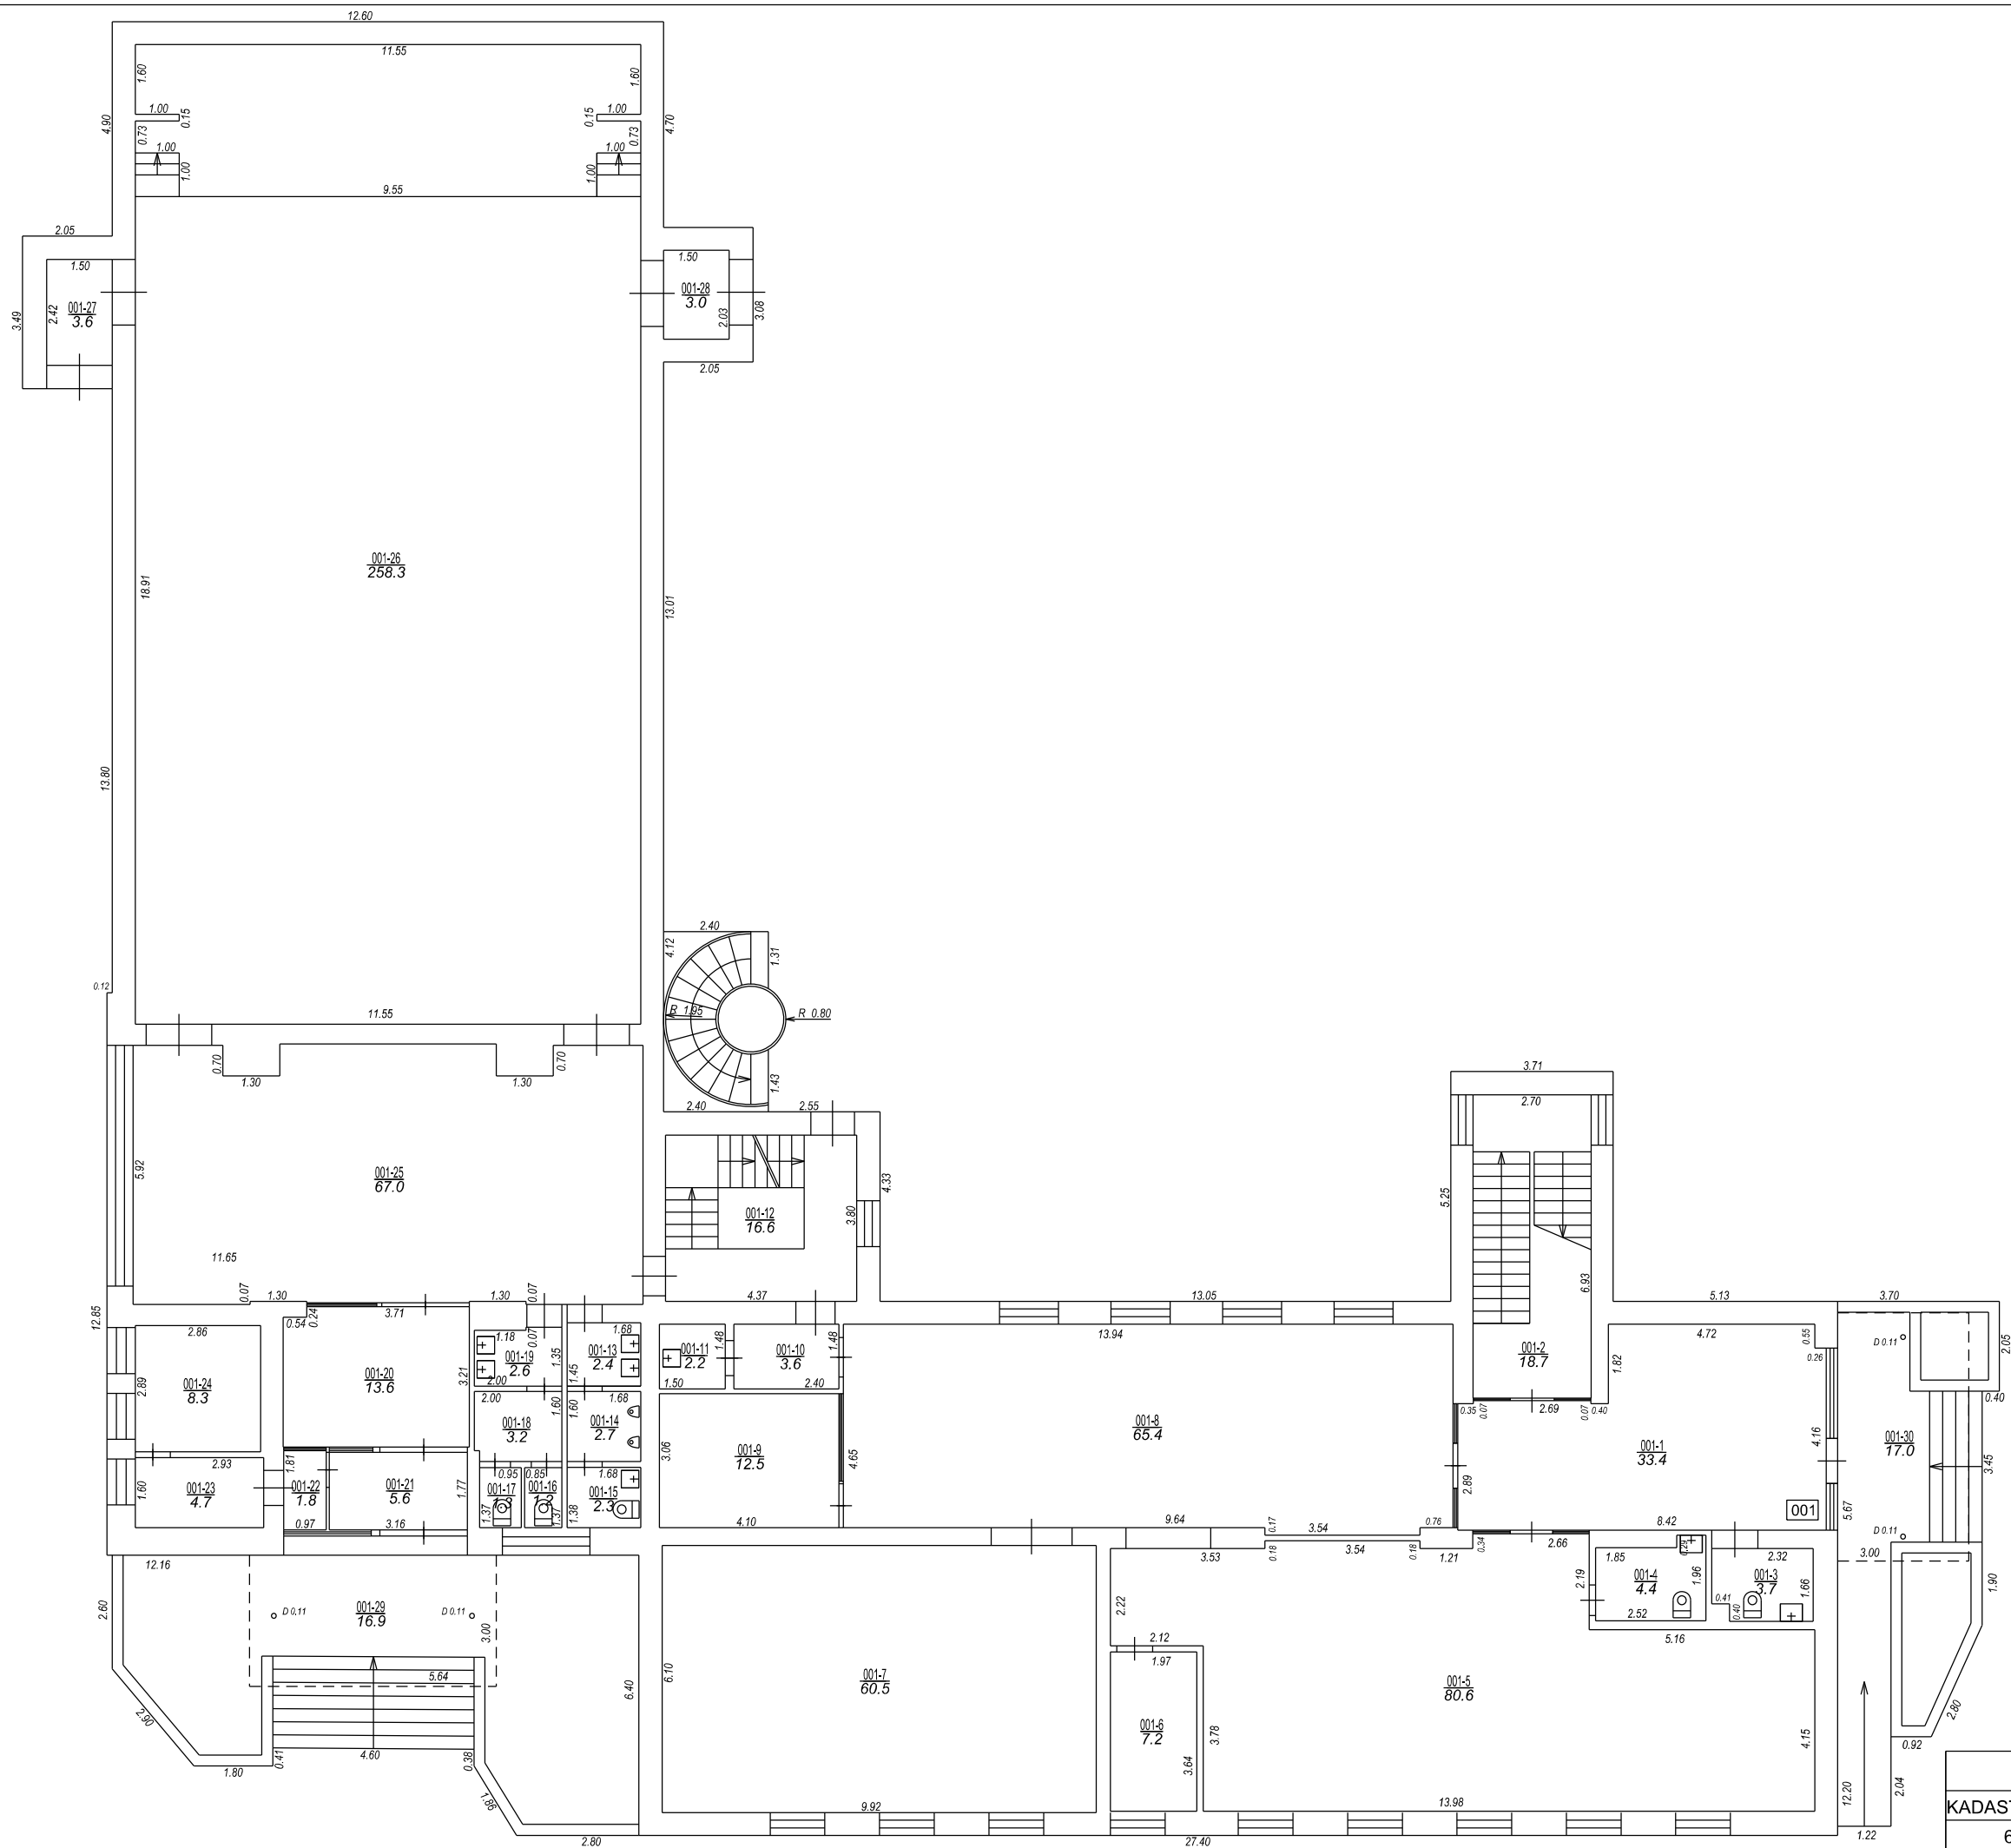


STĀVA PLĀNS			
KADASTRA APZĪMĒJUMS	STĀVS	MĒROGS	LPP.
66150030066001	1	1 : 150	7

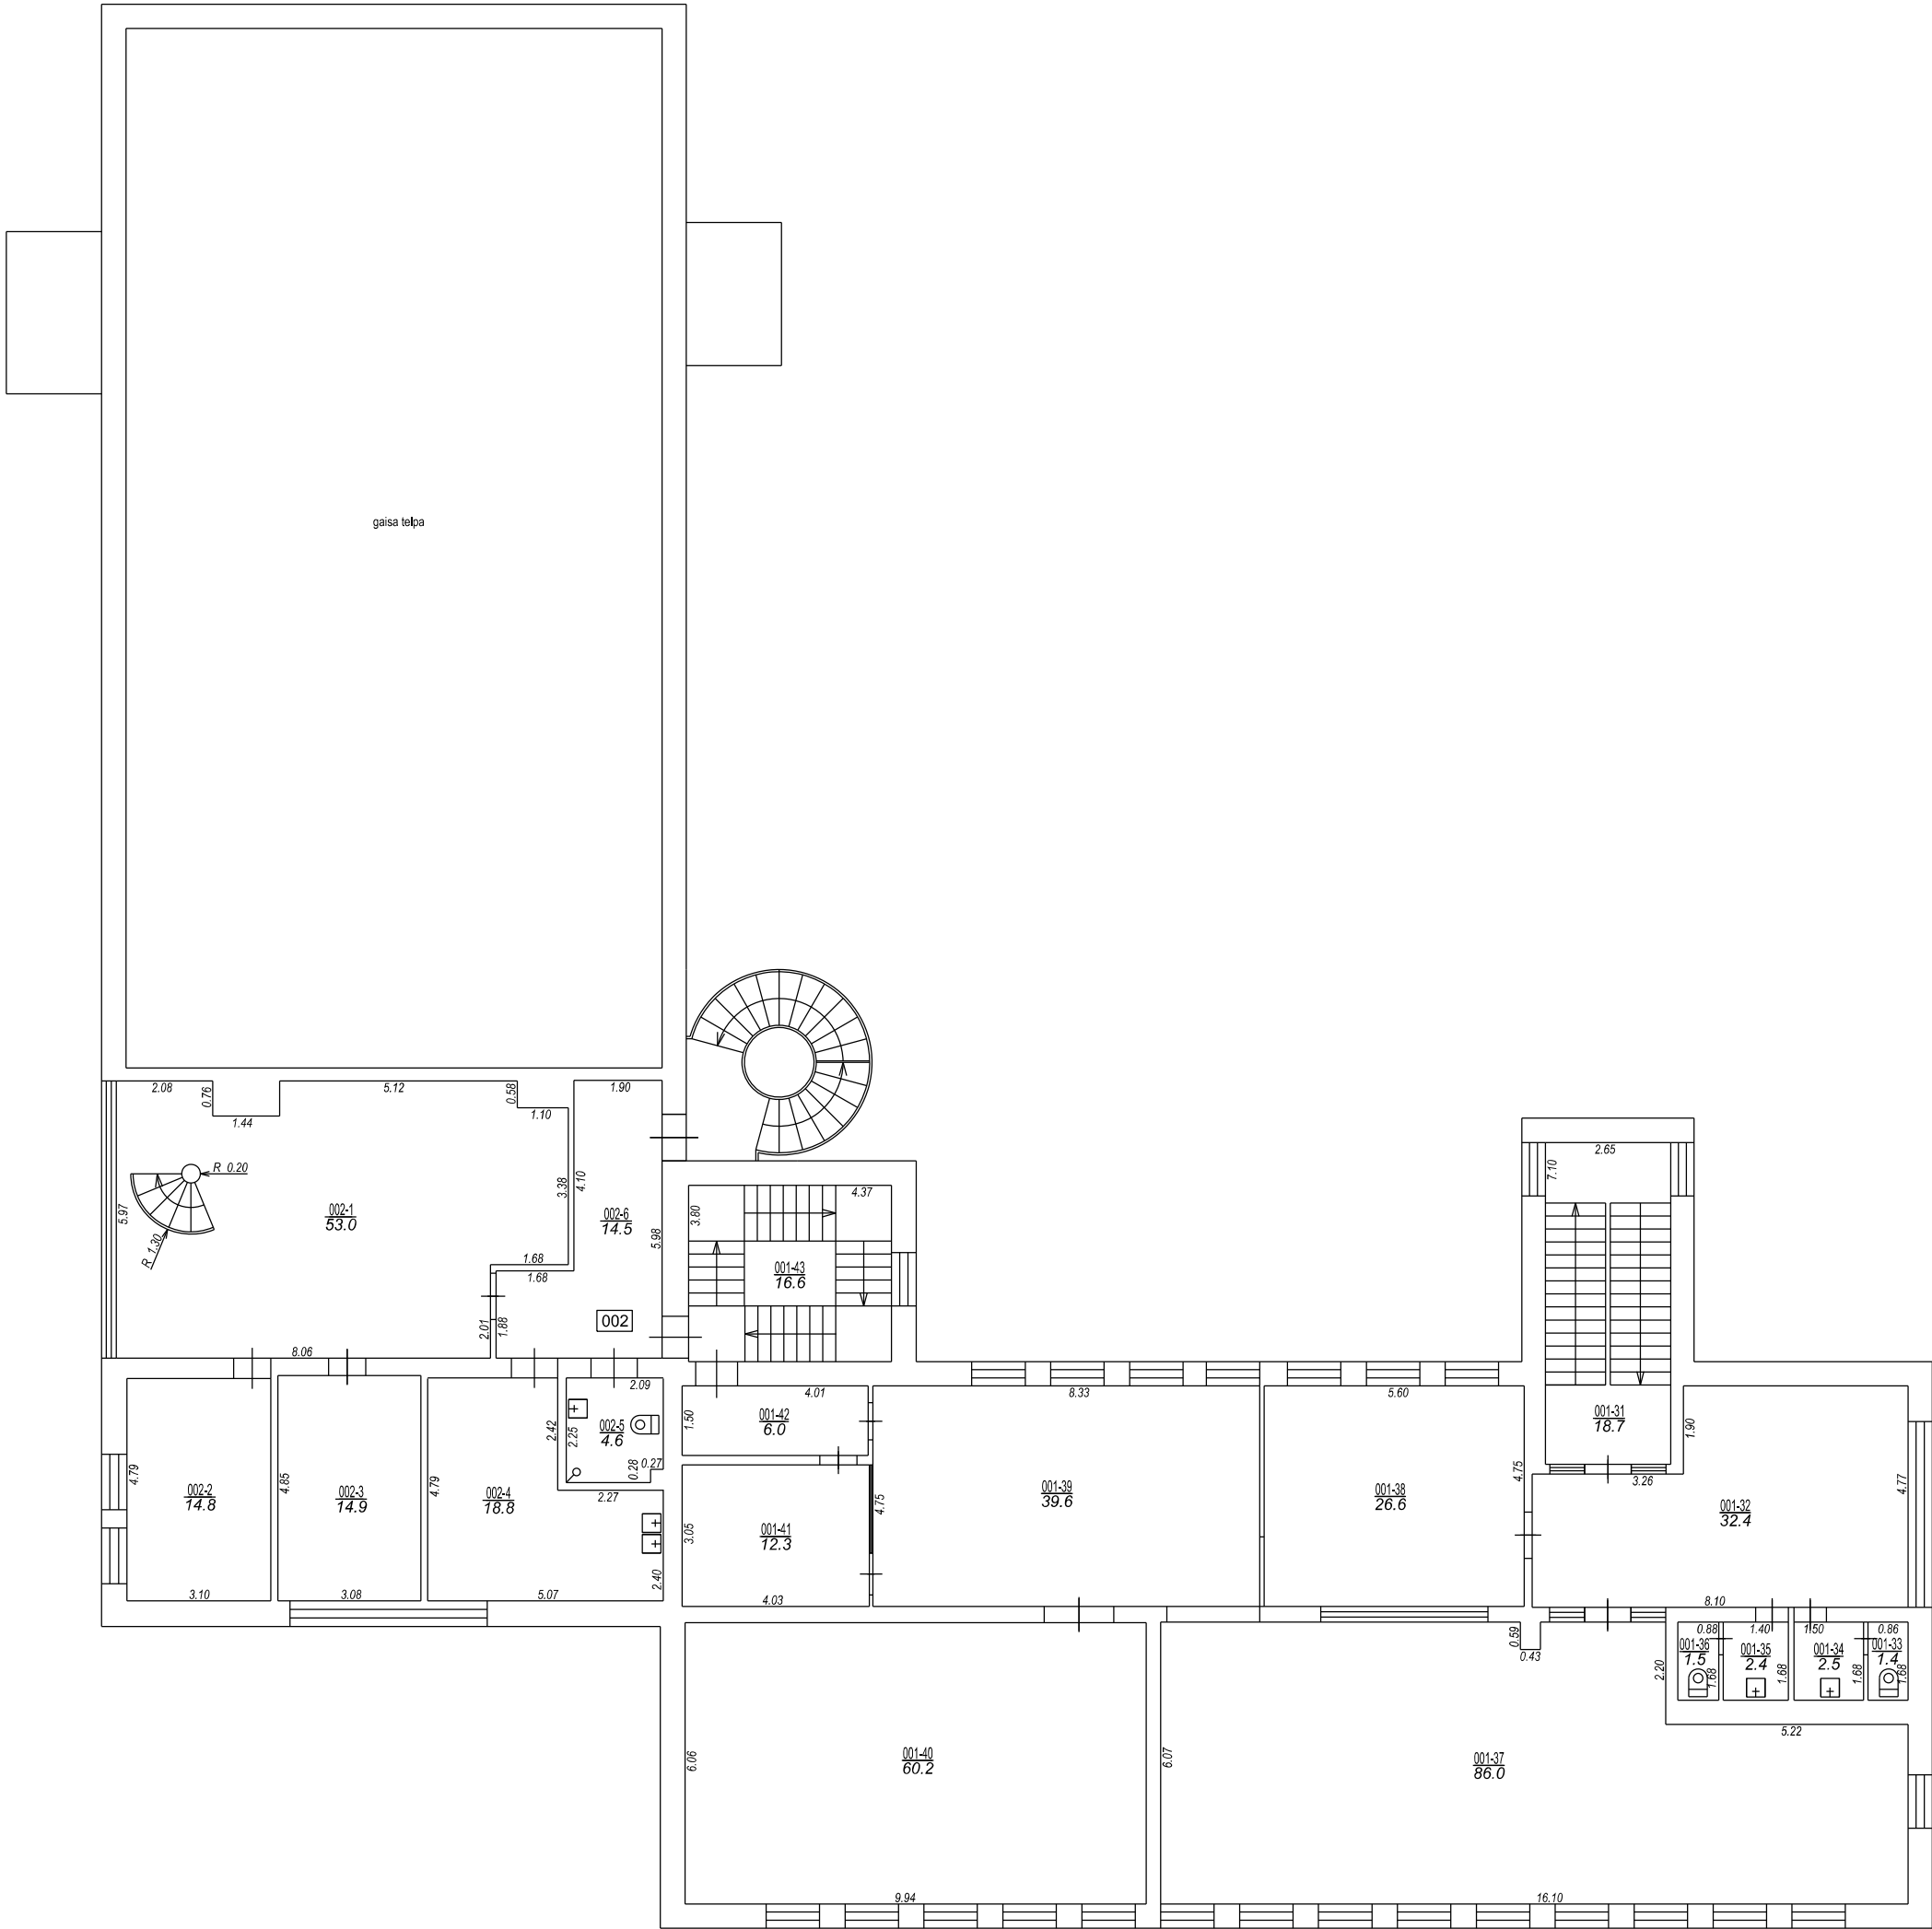

STĀVA PLĀNS			
KADASTRA APZĪMĒJUMS	STĀVS	MĒROGS	LPP.
66150030066001	2	1 : 150	8

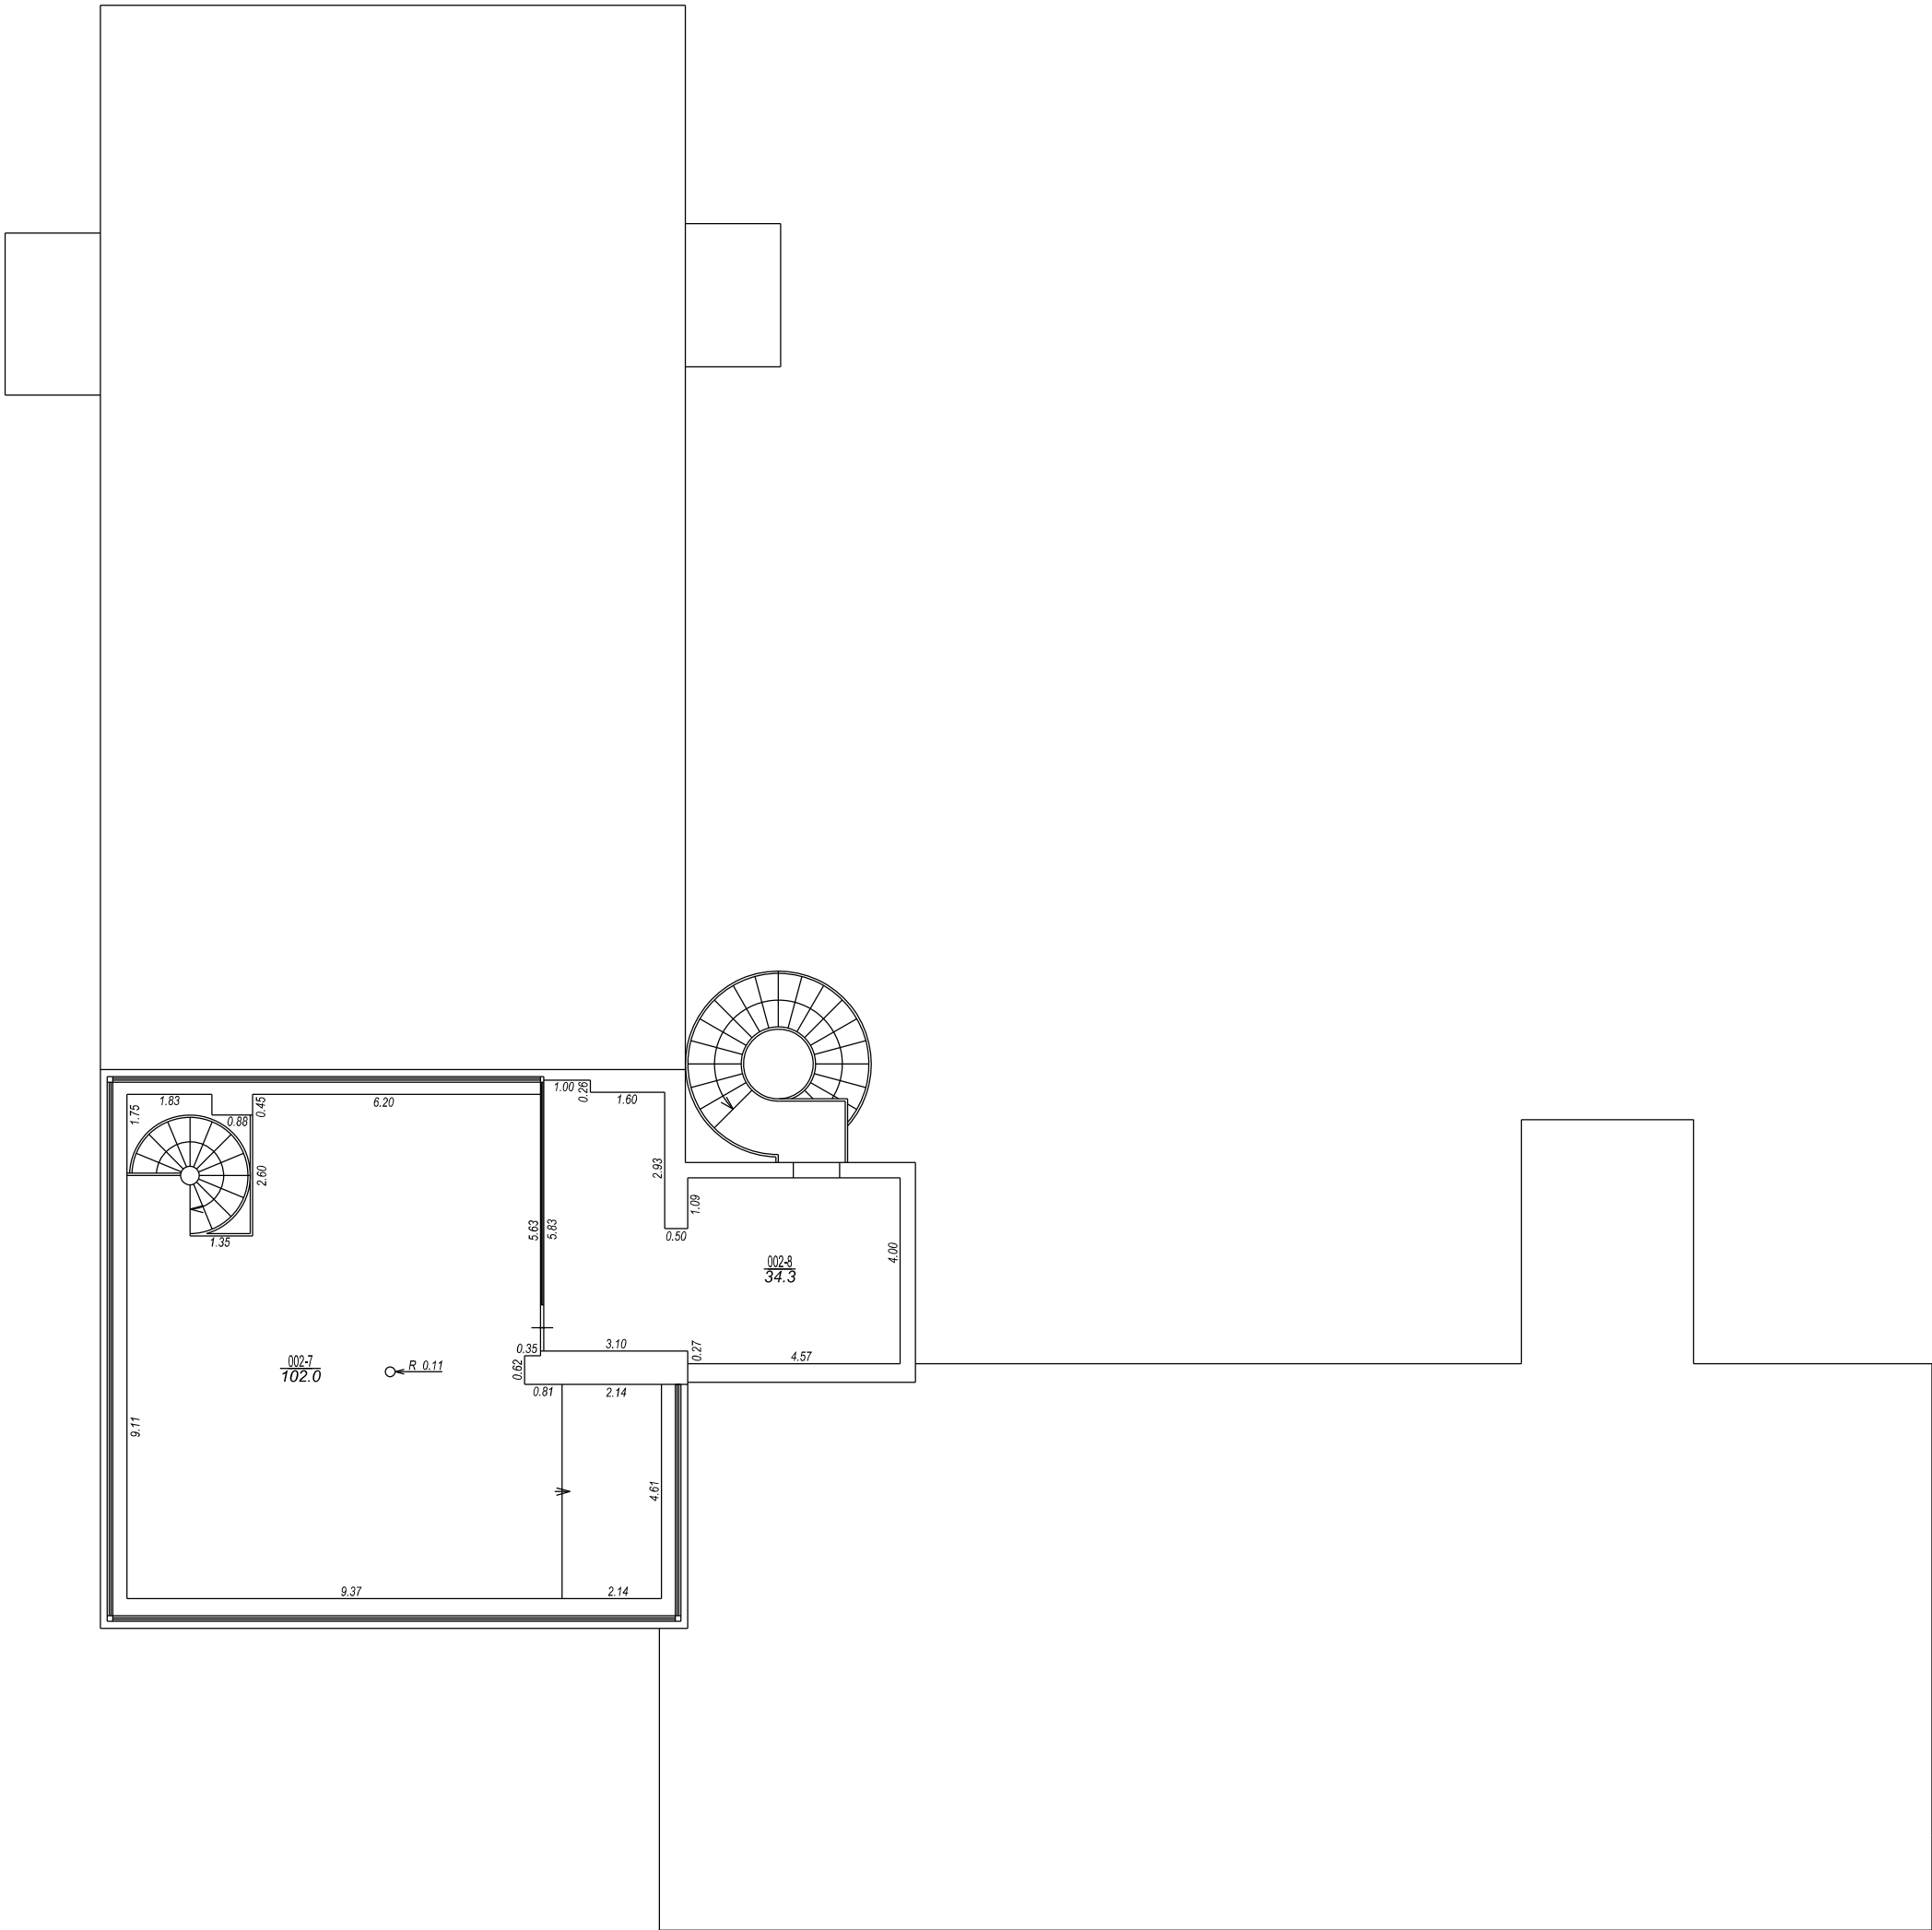

STĀVA PLĀNS			
KADASTRA APZĪMĒJUMS	STĀVS	MĒROGS	LPP.
66150030066001	3	1 : 150	9

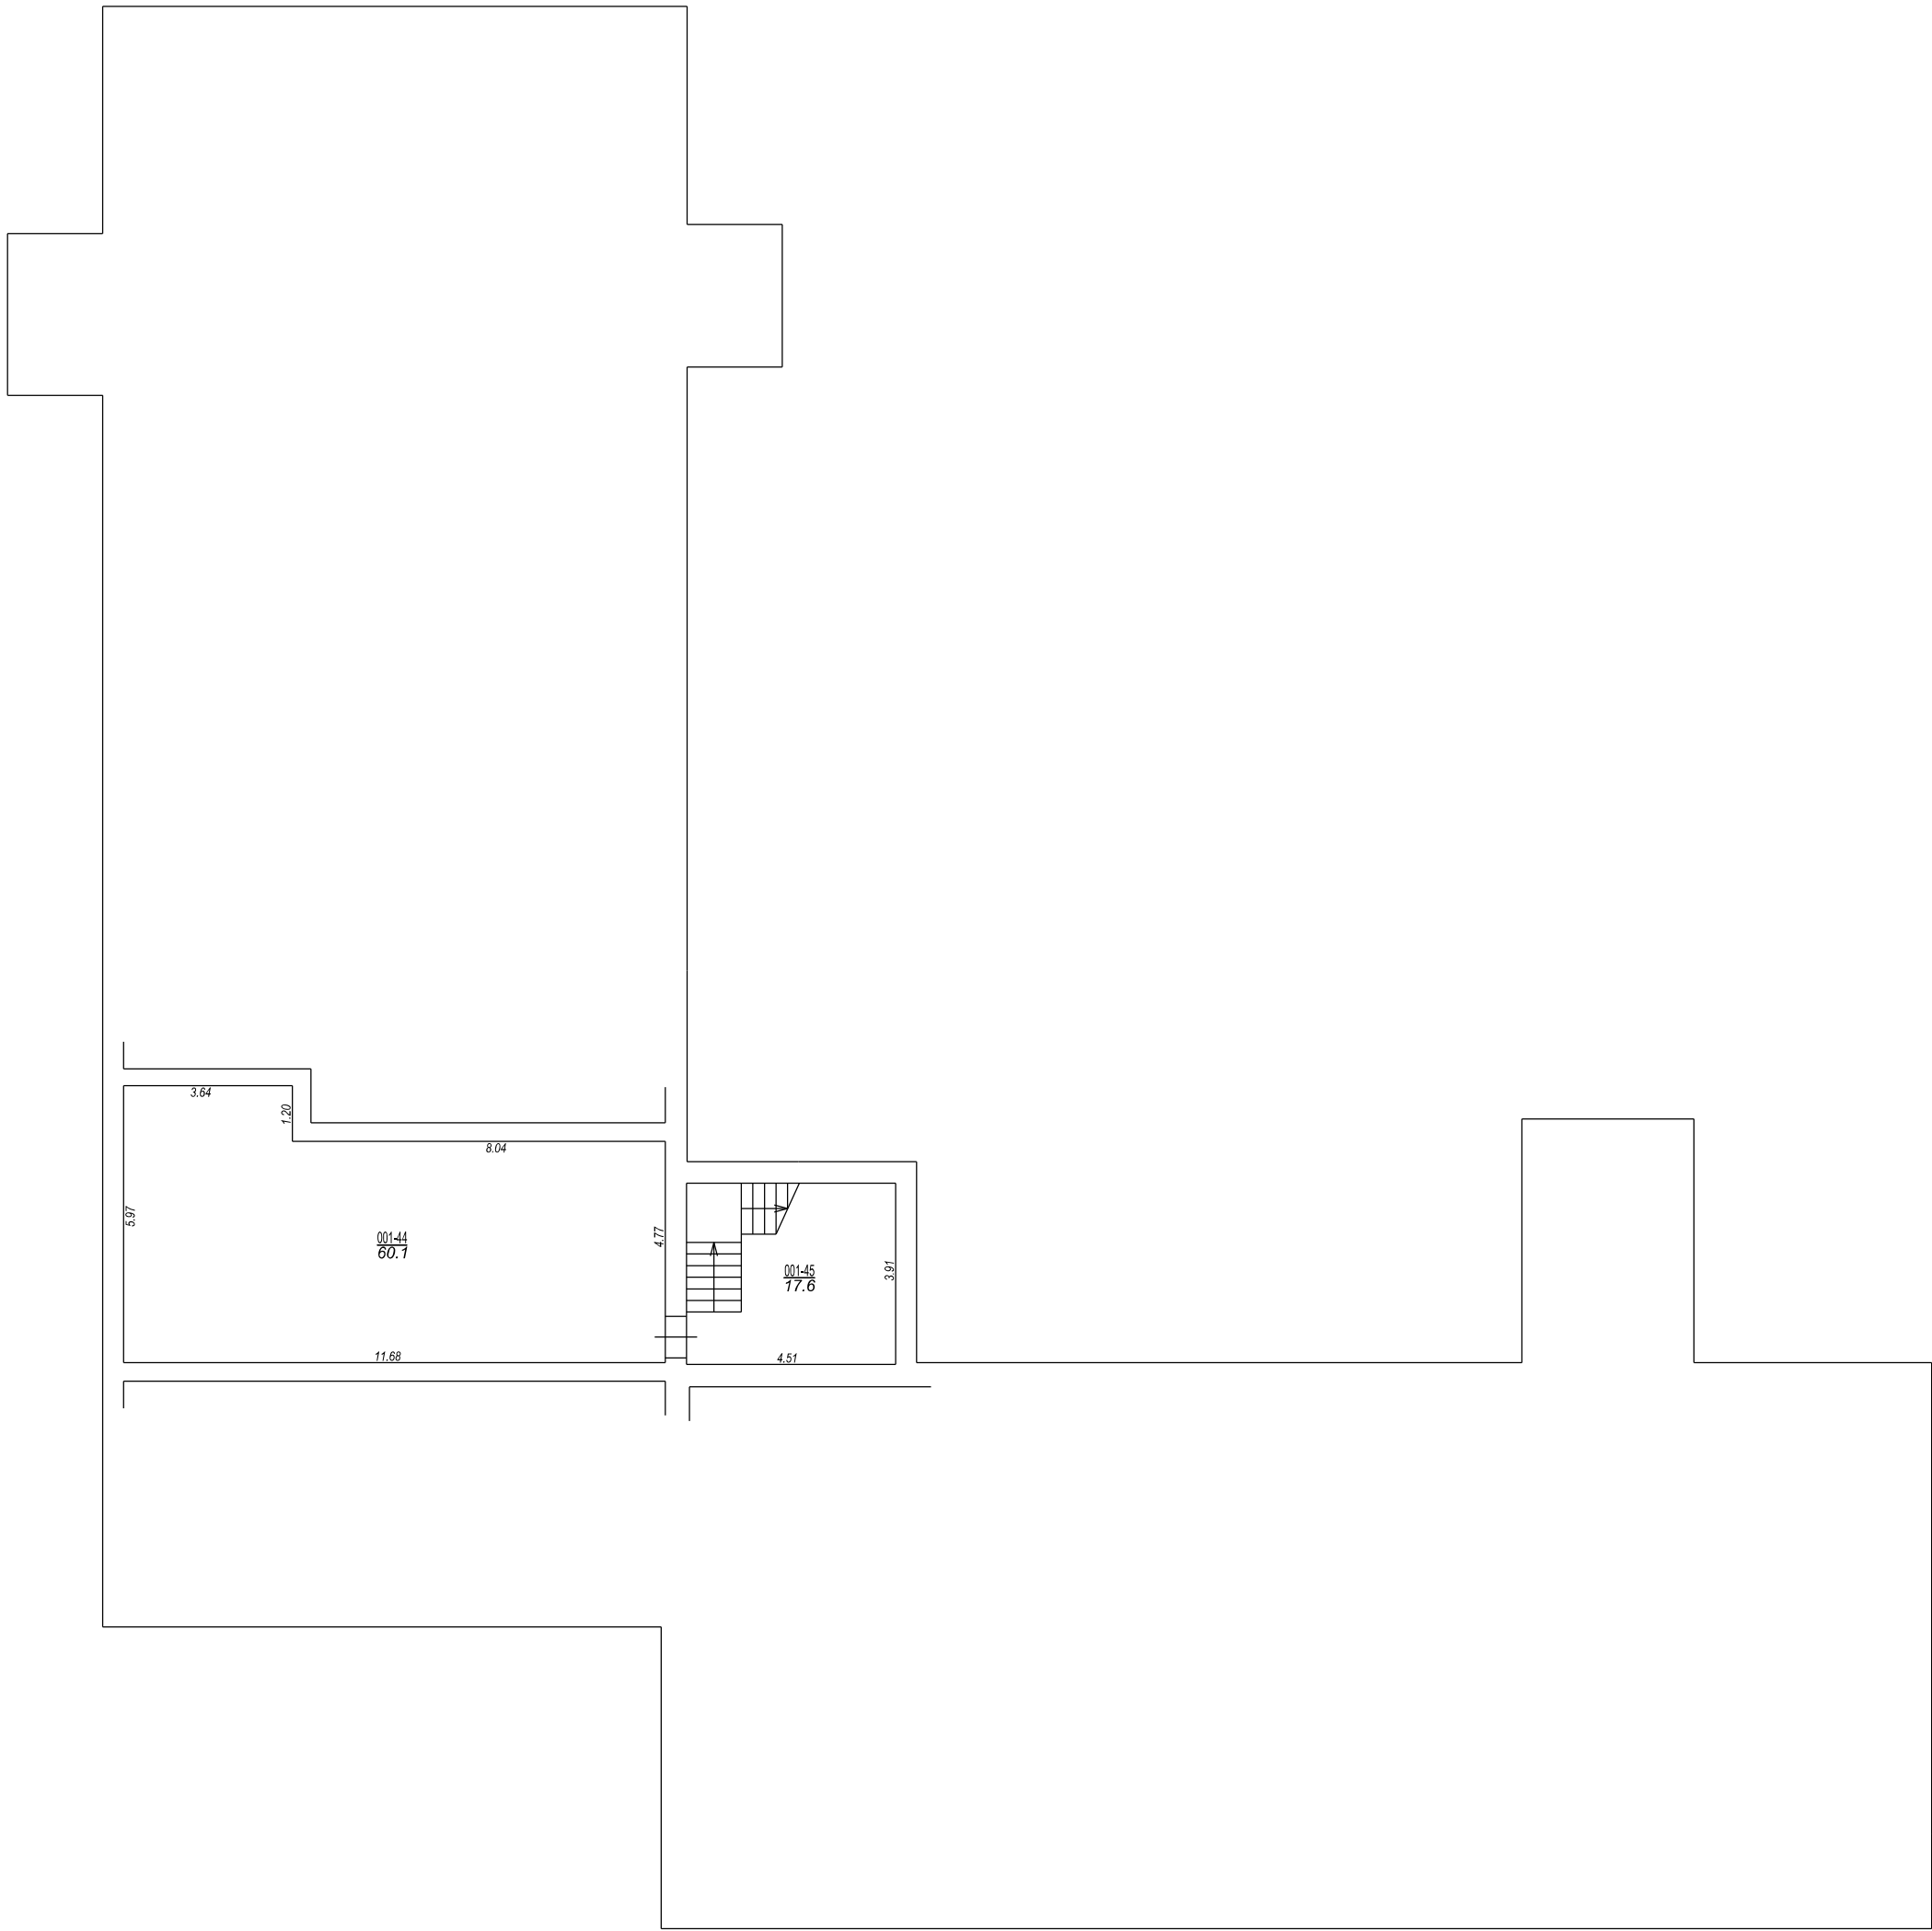

STĀVA PLĀNS			
KADASTRA APZĪMĒJUMS	STĀVS	MĒROGS	LPP.
66150030066001	-1	1 : 150	10

66150030066001_20210222_EF_1



66150030066001_20210222_EF_2



66150030066001_20210222_EF_3



66150030066001_20210222_EF_4

