



# OBJEKTA IZVIETOJUMA SHĒMA

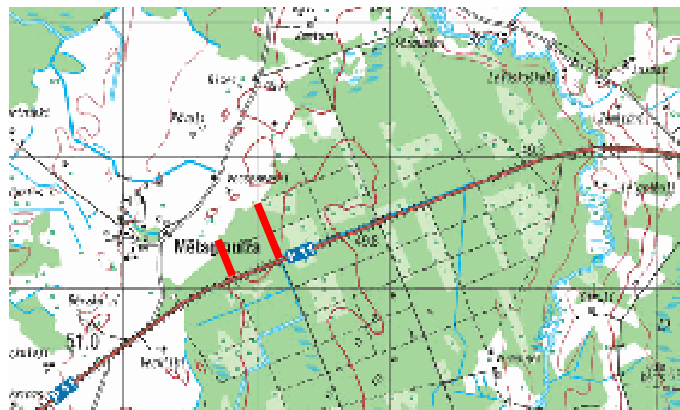

Zemes vienību ar kadastra apzīmējumiem 66600050114 un 66640010161 izvietojuma plāns

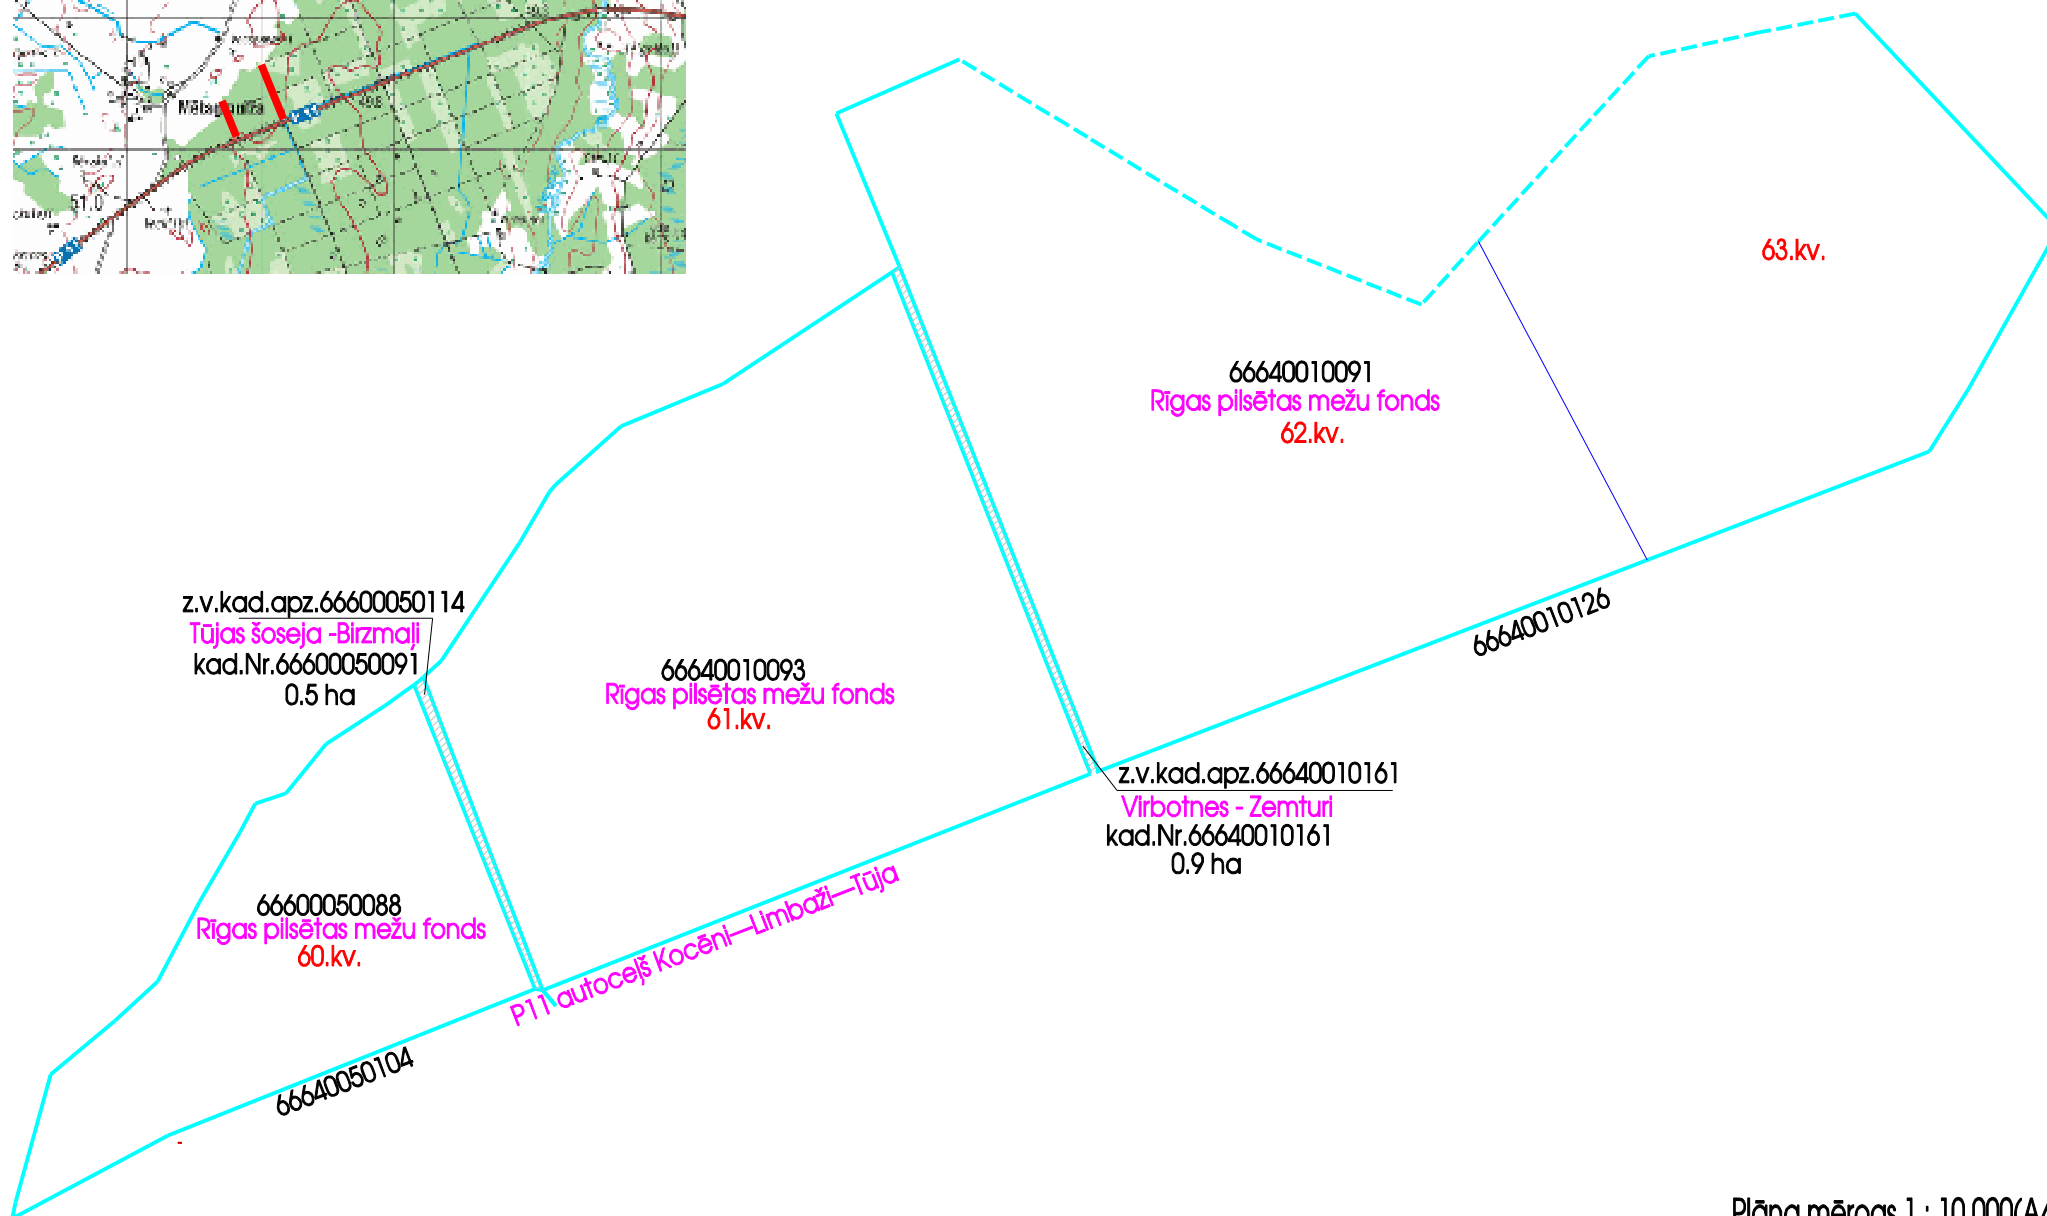

Plāna mērogs 1 : 10 000(A4)