


Zemes vienību ar kadastra apz. 66880040256 izvietojuma plāns



OBJEKTA IZVIETOJUMA SHĒMA

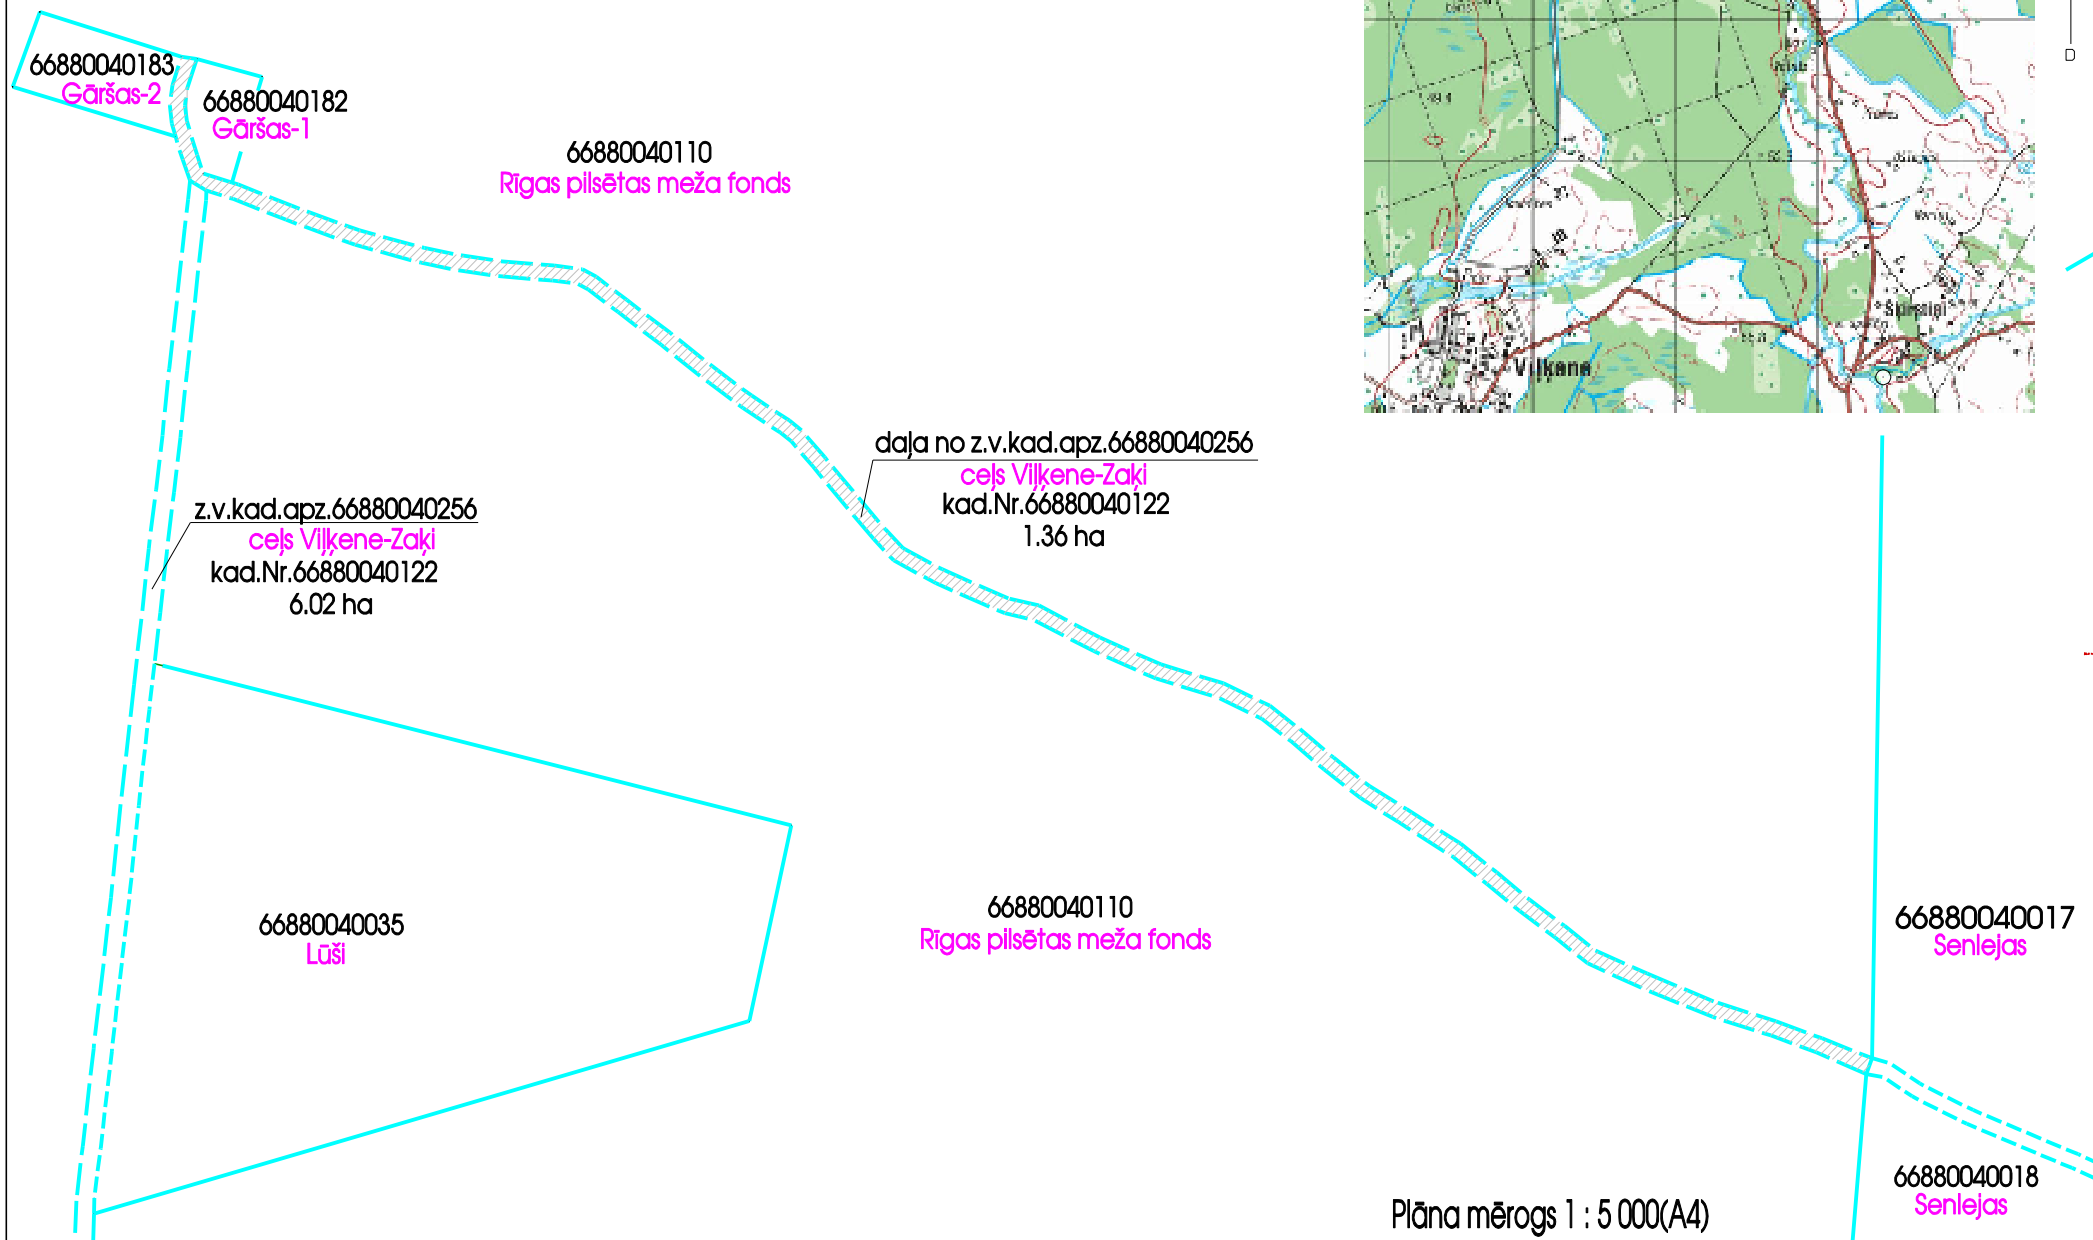

Plāna mērogs 1 : 5 000(A4)