
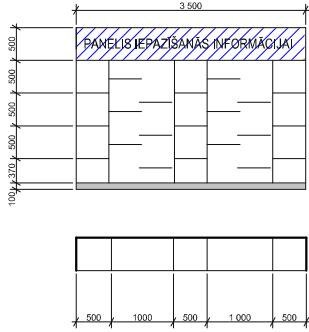
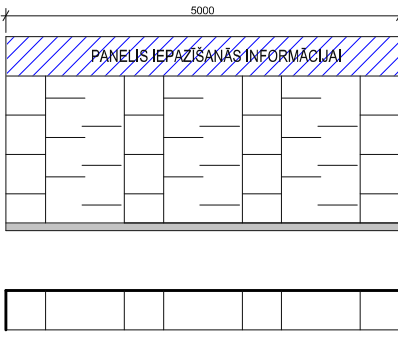
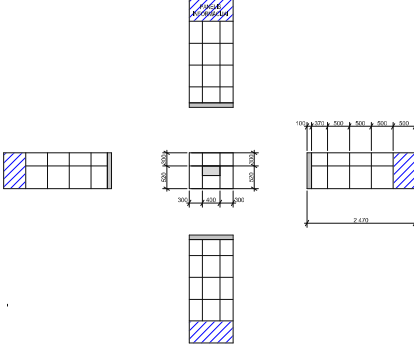
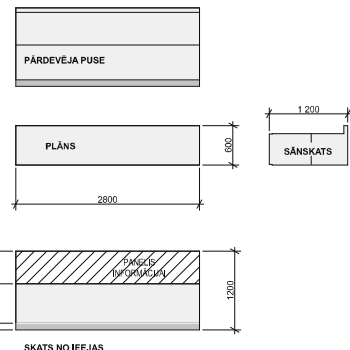
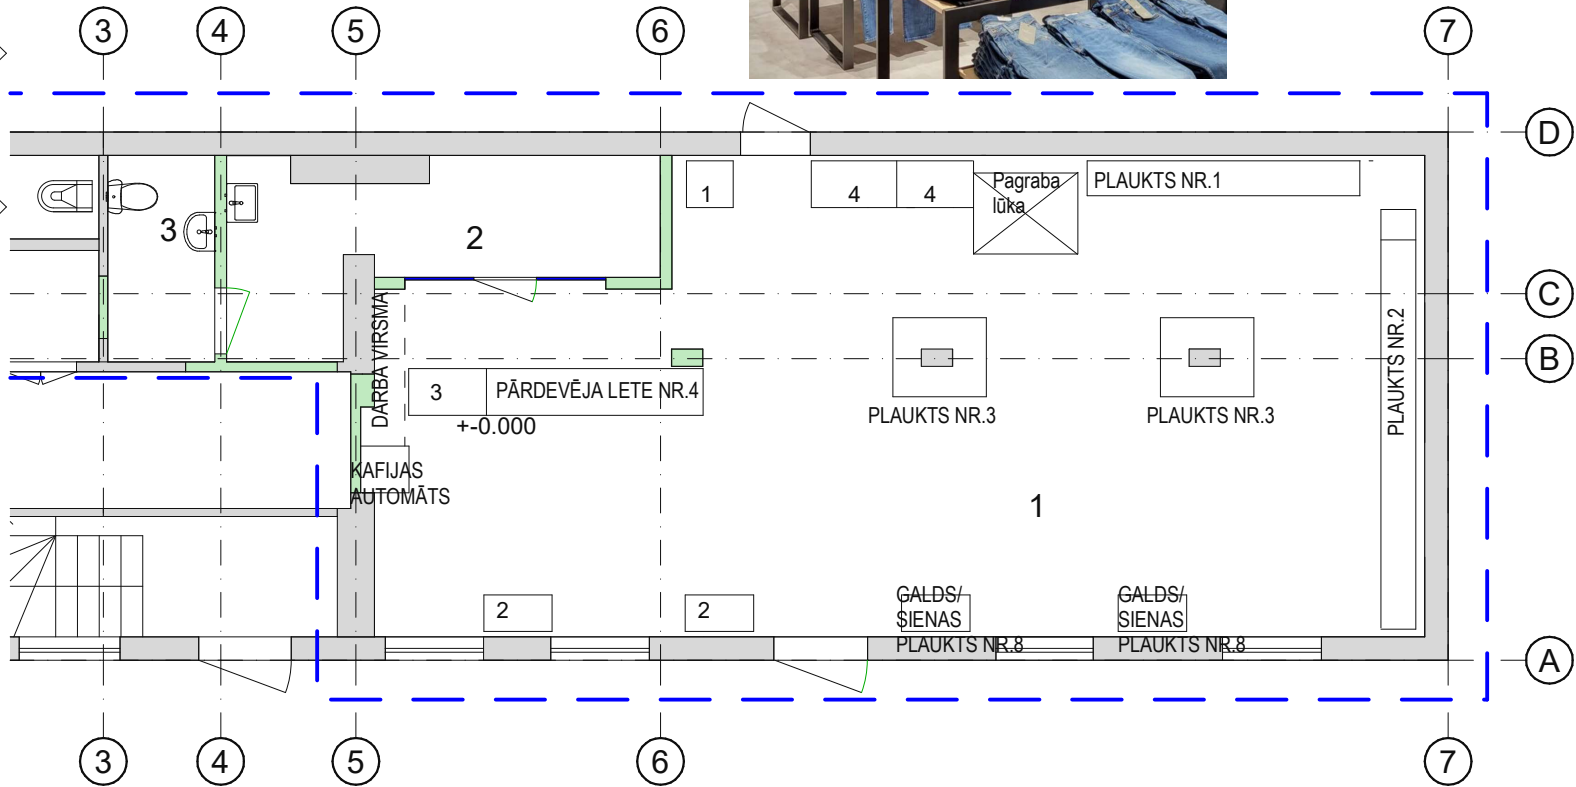




IEKĀRTU SPECIFIKĀCIJA SASKAŅĀ AR SIA
PROF ROSTULS TEHNISKO PIEDĀVĀJUMU

APZ.	NOSAUKUMS	IZMĒRS	TONIS
1	LEDUSSKAPIS- VITRĪNA	600x605x1840mm	balta
2	SUVENĪRU VITRĪNA	880x470x1950mm	sudraba
3	KONDITIONERJAS AUKSTUMA VITRĪNA	1000x760x1390mm	sudraba
4	SALDĒTAVA	1050x700x850mm	balta

EL NR	Attēls	Apraksts	Skaits gab.
1	PLAUKTS UZ "D" ASS 	Stacionāri masīvkoka plaukti. Nerūsējošā tērauda cokols. Individuāli izgatavojami.	1
2	PLAUKTS UZ "T" ASS 	Stacionāri masīvkoka plaukti. Nerūsējošā tērauda cokols. Individuāli izgatavojami.	1
3	PLAUKTS AP KOLONNĀM 	Stacionāri masīvkoka plaukti, komplekti. Nerūsējošā tērauda cokols. Individuāli izgatavojami.	2 komplekti
4	PĀRDEVĒJA DARBA VIETA 	Stacionāra masīvkoka. Nerūsējošā tērauda cokols. Individuāli izgatavojama.	1
Projektētājs: SIA "SB projekts"		Būvkomersanta reģ. Nr.: 1136-RA	
Arhitekts: Sarmīte Pāvilaite			

PLAUKTU NR.1 UN 2
paraugs no
"Strauberg " realizētajiem
objektiem

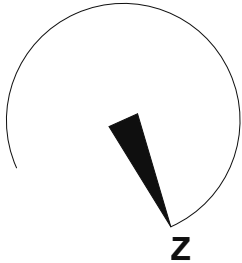

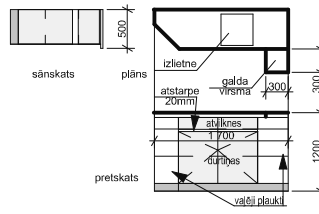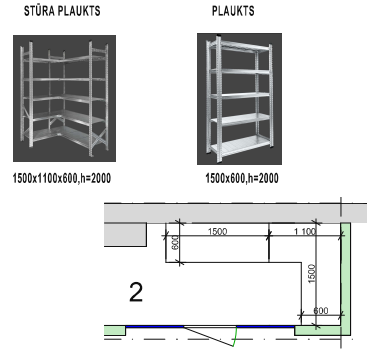EL NR	Attēls	Apraksts	Skaits gab.
5	DARBINĒKA VIRTUVES LETE, PIEKĀRAMIE SKAPJI 	Virtuves mēbele no lamināta ar mehāniski noturīgu virsmu. LETES DAĻA: 3 durvis, bez roktura, ar atstarpē atvērtšanai, 2 plaukti, izņemot zem izlietnes izlietnei jāievērt tikai montāža. AUGŠĀ PIEKĀRAMI PLAUKTI: 1700x400x400, vājeļi. Individuāli izgatavojams. Papildus - pusbāra krāslis, PYT (dizainkrēslis) vai analogs.	1
6	NOLIKTAVAS PLAUKTI STŪRA PLAUKTS  PLAUKTS 	Stacionāra masīvkoka. Nerūsējošā tērauda cokols. GUMI ražojums vai analogs.	1

Nr.p.k.	Attēls	Apraksts	Skaits gab.
7	INTERJERA ELEMENTI PAKARAMĀIS DARBINĒKAM  SPOGULIS WC  PULKSTENIS  SIENAS DEKORS 	IKEA TJUSIG VAI ANALOGS IKEA STOCKHOLM VAI ANALOGS IKEA PLUTTIS VAI ANALOGS IKEA BJORKSTS VAI ANALOGS	1 1 1 1
8	PLAUKTI UZ "A" ASS GALDS  SIENAS PLAUKTS 	Masīvkoka 500x900mm, ar metāla vai tīmētā koka kājām. BROR ražojums vai analogs. Masīvkoka 300, 500, 1200mm platumā, metāla rāmī, BONAMI ražojums Madison vai analogs.	2kpl. 2kpl.
Projektētājs: SIA "SB projekts"		Būvkomersanta reģ. Nr.: 1136-RA	
Arhitekts: Sarmīte Pāvilaite			

Projektētājs: SIA "SB projekts"		Būvkomersanta reģ. Nr.: 1136-RA	
www.sbprojekts.lv		sarmite@sbprojekts.lv	
			
Adrese: Tallinas iela 20-14, Rīga, LV-1001			
Objekta nosaukums: "Radīts Limbažu novadā" tirdzniecības vieta			
Objekta adrese: Baumaņu Kārļa laukums 1, Limbaži, Limbažu nov., LV-4001			
Rasējuma nosaukums: 1. STĀVA FUNKCIONĀLAIS PLĀNS			
BP vadītājs: Sarmīte Pāvilaite			
AR daļas vadītājs: Sarmīte Pāvilaite			
Izstrādāja: Sarmīte Pāvilaite			
Stadija: BP	Marka: AR	Lapa: 4	
Mērogs: 1:100, 1:2, 1:3		Rasējuma Nr.: AR-4	
Projekta autortiesības pieder SIA "SB projekts"			
Faila nosaukums: Baumanu Karla laukums 1 Limbazi_20.11.pln			
Pasūtījuma Nr.: SB_25_06_2024		Arhīva Nr.: SB_25_06_2024	
Drukāšanas datums: 25.11.2024.		Lapas formāts: A3	