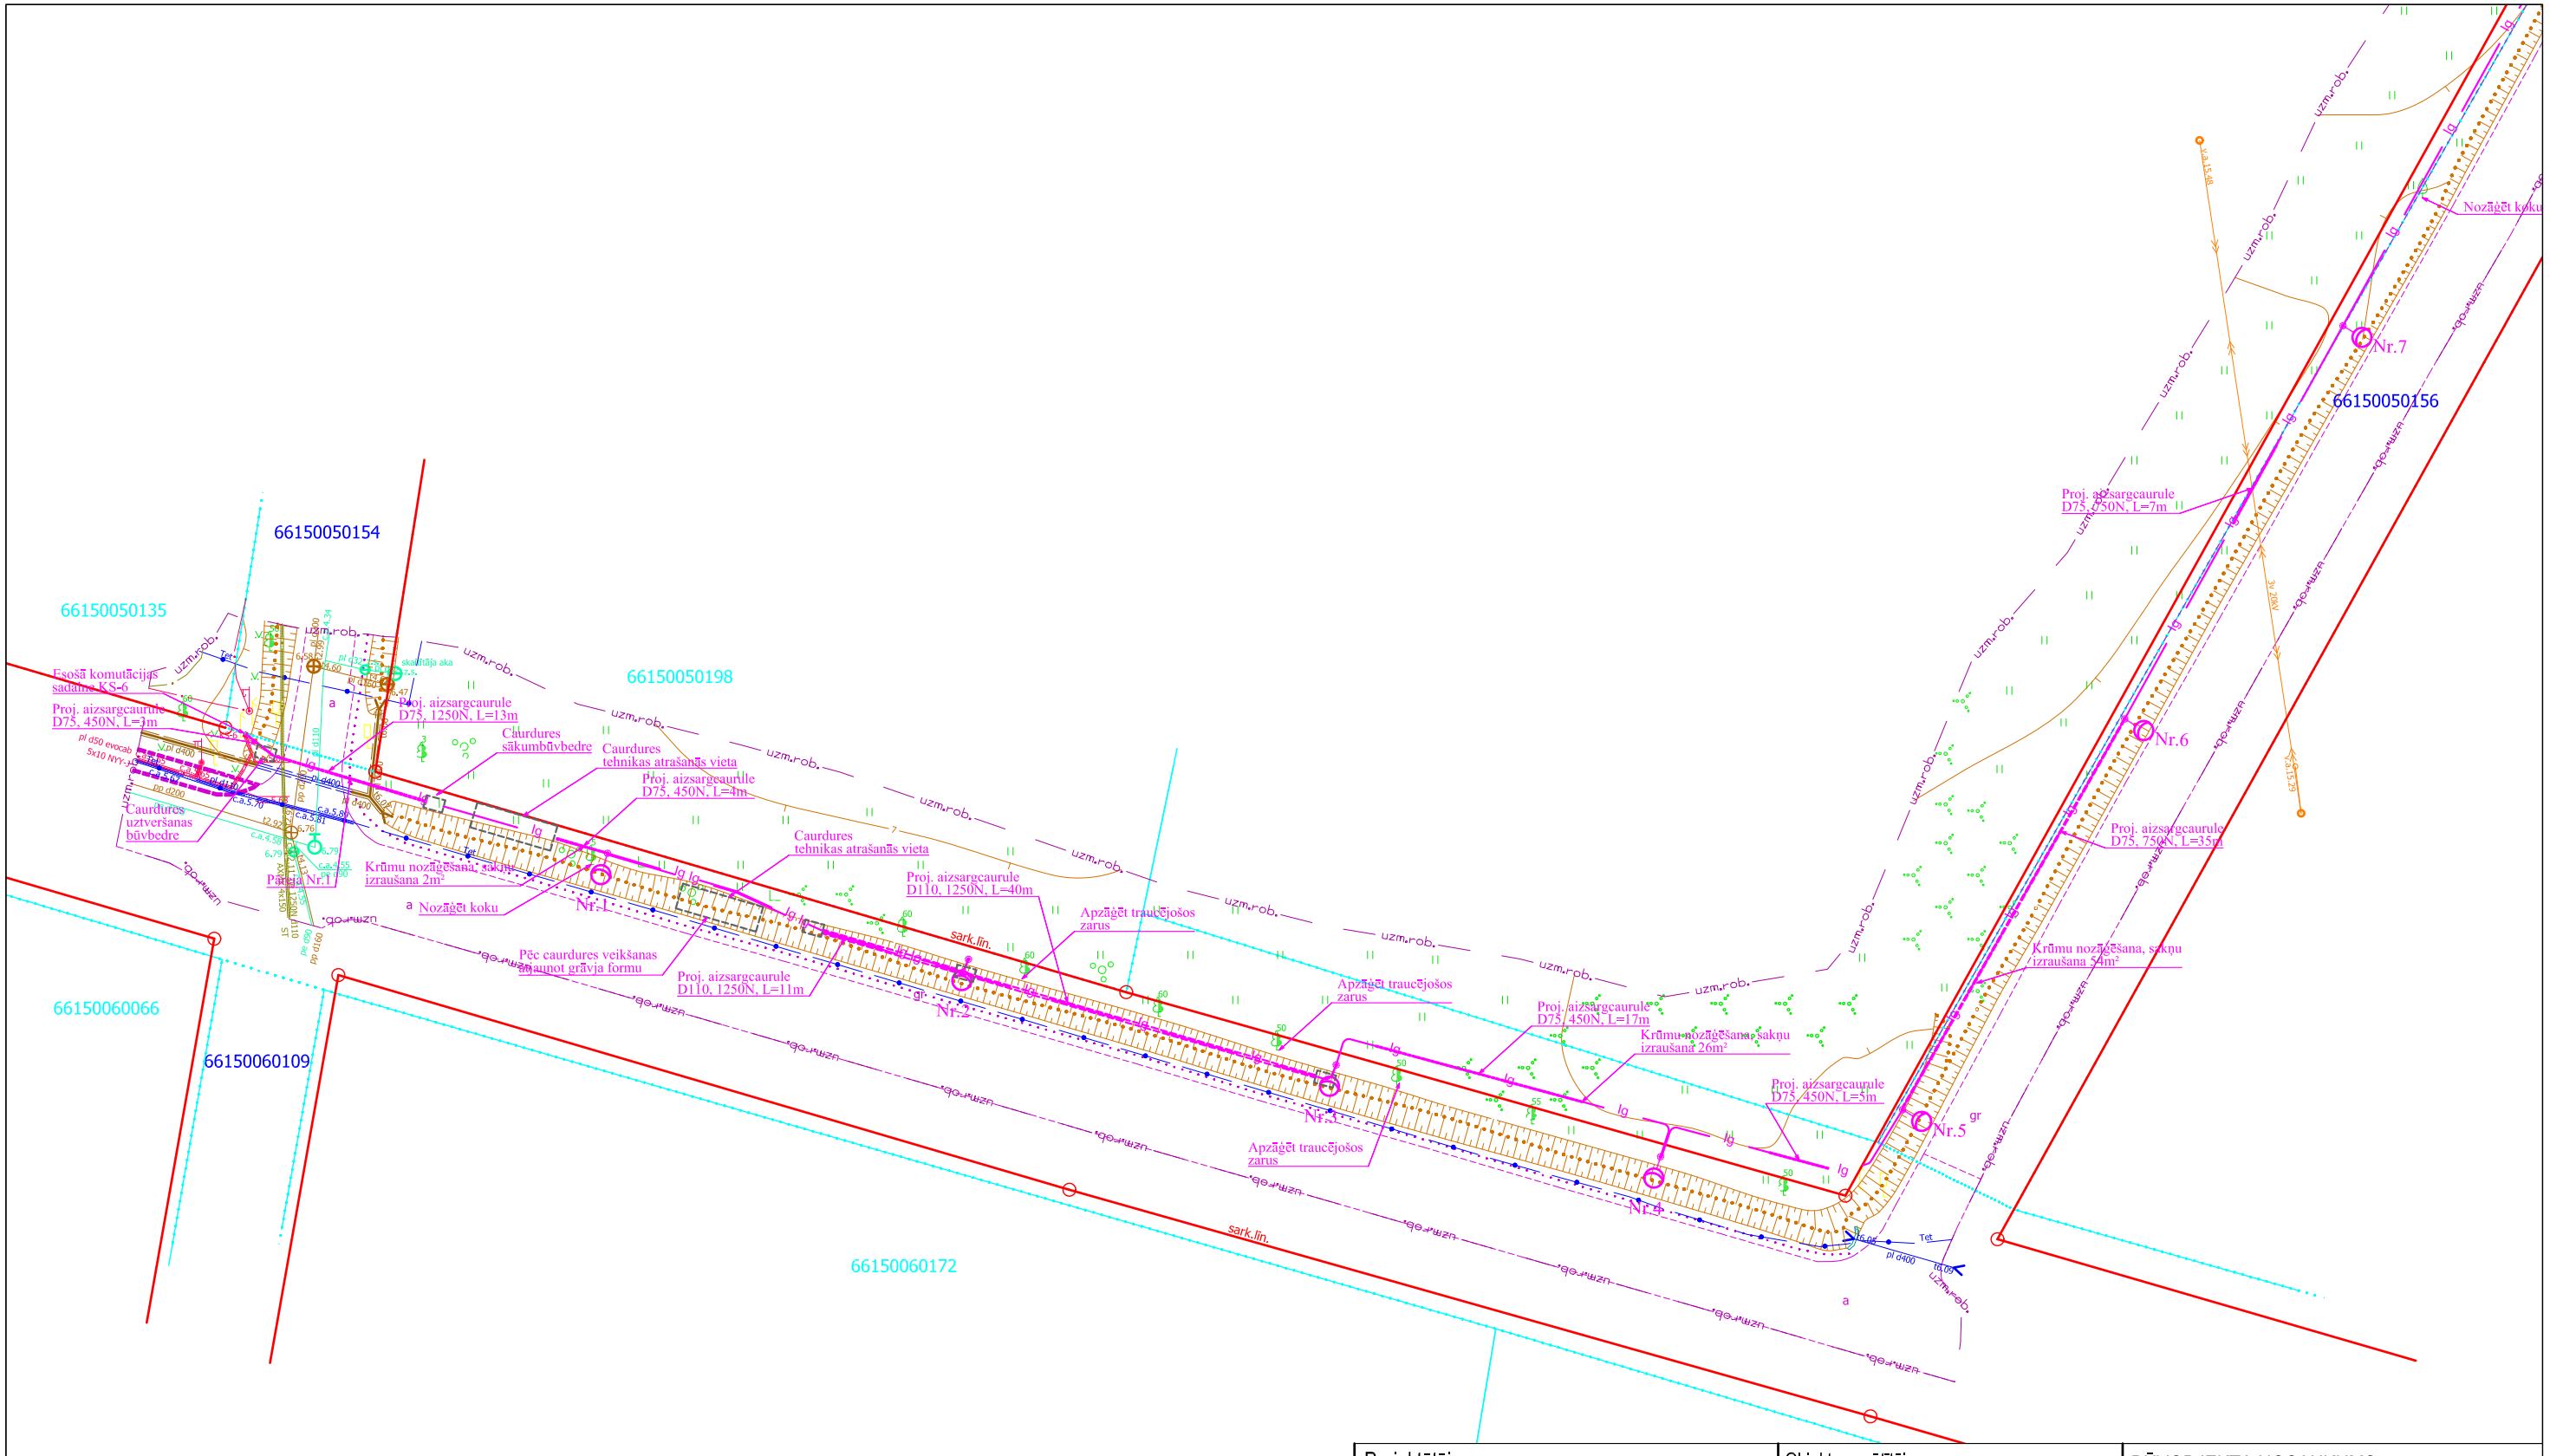

Projektētājs: Stormtek Liedaga iela 46, Tūja, Limbažu nov., Latvija, LV-4022. Reģ. Nr. 44103103248 Būvkomersanta Reģ. Nr. 12720 stormtek@stormtek.lv t: +371 26133458	Objekta pasūtītājs: **Limbažu novada pašvaldība** Reģ. Nr. 90009114631	BŪVOBJEKTA NOSAUKUMS: 0.4kV ārējie tīkli	
	BŪVPROJEKTA NOSAUKUMS: **"Publiskās teritorijas un ielu apgaismojuma izbūve Ziedu ielas posmam no Dienvidu ielas līdz Valmieras ielai, Salacgrīvā, Limbažu novadā"**		
Izstrādāja: Artūrs Miezītis Būvprojekta vadītājs: Artūrs Miezītis Sert.Nr. 3-00160	LAPAS NOSAUKUMS: Situācijas plāns Nr.1		
Projektētājs A.Miezītis 08.2025	Projekta Nr. 1056/2025	Daļa: ELT-2	Marka: / Mērogs: 1:500 / Datums: 22.08.2025 / Lapa: 11