

VALSTS ZEMES DIENESTS

ĒKAS KADASTRĀLĀS UZMĒRĪŠANAS LIETA

Būves kadastra apzīmējums:.....66010030007003
Nosaukums:.....Poliklīnika
Adrese:.....Limbažu nov., Limbaži, Kloštera iela 6A
Patvaļīgās būvniecības pazīmes:.....Nav
Kadastrālās uzmērīšanas datums:.....21.10.2011

Reģionālās nodaļas vadītājs (pilnvarotā persona):

Valsts zemes dienesta
Vidzemes reģionālās nodaļas
Cēsu biroja vecākā

klientu apkalpošanas konsultante

(vārds, uzvārds)

Aija Rozīte

(paraksts)

Datums: 2011. gada 15. novembrī

Ēkas kadastrālās uzmērīšanas lieta

1. Kadastra objekta identifikators

1.1. Būves kadastra apzīmējums:.....66010030007003

1.2. Nekustamā īpašuma kadastra numurs:.....66015030016

10. Būves pamatdati

10.1. Būves kadastra apzīmējums:.....66010030007003

10.1.1. Adrese:.....Limbažu nov., Limbaži, Kloštera iela 6A

10.1.2. Nosaukums:.....Poliklīnika

10.1.3. Galvenais lietošanas veids:.....1264 - Ārstniecības vai veselības aprūpes iestāžu ēkas

10.1.4. Kopējā platība (m²):.....1367.8

10.1.5. Apbūves laukums (m²):.....645.8

10.1.6. Virszemes stāvu skaits:.....2

10.1.7. Pazemes stāvu skaits:.....1

10.1.8. Ārsienu materiāls un kods:.....1 - Ķieģeļu mūris

10.1.9. Būves telpu grupu skaits:.....1

10.1.10. Pirmreizējais ekspluatācijā pieņemšanas gads:.....Nav

10.1.11. Fiziskais stāvoklis (%):.....30

10.1.12. Kadastrālās uzmērīšanas datums:.....21.10.2011

10.1.13. Patvaļīgas būvniecības pazīme:.....Nav

10.1.14. Būve atrodas vai daļēji atrodas uz zemes vienības ar kadastra apzīmējumu:.....

66010030006

11. Būves tips

11.1. Būves kadastra apzīmējums:.....66010030007003

Tipa kods	Tipa nosaukums
12640101	Ārstniecības vai veselības aprūpes iestāžu ēkas

12. Būves konstruktīvie elementi

12.1. Būves ar kadastra apzīmējumu 66010030007003 konstruktīvie elementi:

Nosaukums	Materials
Būves pamati	Dzelzsbetons/ betons
Būves ārsienas	Ķieģeļu mūris
Būves pārsegumi	Dzelzsbetons/ betons
Būves jumts	Gumijotie lokšņu materiāli/ ruberoīds

13. Būves apjoma rādītāji

13.1. Būves ar kadastra apzīmējumu 66010030007003 apjoma rādītāji:

Apjoma rādītāja veids	Apjoma rādītāja nosaukums	Apjoms un mērvienība	Tipa/ elementa kods	Tipa/ elementa nosaukums
Apbūves laukums	Nav	645.8 apbūves laukuma kv.m.	Nav	Nav
Kopējā platība	Nav	1367.8 kv.m.	Nav	Nav
Būvtilpums	Nav	5794 kub.m.	Nav	Nav

14. Kopējās platības sadalījums pa platību veidiem

14.1. Būve ar kadastra apzīmējumu.....66010030007003

14.1.1. Kopējā platība (m²).....1367.8

14.1.1.1. Lietderīgā platība (m²).....1367.8

14.1.1.1.1. Dzīvokļu kopējā platība (m²).....0

14.1.1.1.1.1. Dzīvokļu platība (m²).....0

14.1.1.1.1.1.1. Dzīvojamā platība (m²).....0

14.1.1.1.1.2. Dzīvokļu palīgtelpu platība (m²).....0

14.1.1.1.2. Dzīvokļu ārtelpu platība (m²).....0

14.1.1.1.2. Nedzīvojamo telpu platība (m²).....1367.8

14.1.1.1.2.1. Nedzīvojamo iekštelpu platība (m²).....1344.3

Izdrukas ID: 390001428552	Izdrukas datums: 09.11.2011	2 no 4
---------------------------	-----------------------------	--------

Skaidrojumi:

Nav – Kadastra informācijas sistēmā dati nav reģistrēti; Neregistrē – atbilstoši normatīvajiem aktiem dati netiek reģistrēti

14.1.1.1.2.2. Nedzīvojamo ārtelpu platība (m ²).....	23.5
14.1.1.2. Koplietošanas palīgtelpu platība (m ²).....	0
14.1.1.2.1. Koplietošanas iekštelpu platība (m ²).....	0
14.1.1.2.2. Koplietošanas ārtelpu platība (m ²).....	0

16. Telpu grupas pamatdati

16.1. Telpu grupas kadastra apzīmējums:.....	66010030007003001
16.1.1. Adrese:.....	Limbažu nov., Limbaži, Klosters iela 6A
16.1.2. Nosaukums:.....	Poliklīnika
16.1.3. Lietošanas veida kods un apraksts:...	1264 - Ārstniecības vai veselības aprūpes iestāžu telpu grupa
16.1.4. Būves stāvs (stāvi), kurā atrodas telpu grupa:.....	-1, 1, 2
16.1.5. Telpu skaits telpu grupā:.....	100
16.1.6. Kopējā platība (m ²):.....	1367.8
16.1.7. Kadastrālās uzmērīšanas datums:.....	21.10.2011
16.1.8. Patvaļīgas būvniecības pazīme:.....	Nav
16.1.9. Telpu grupa ietilpst dzīvokļa īpašumā ar kadastra numuru:.....	Nav
16.1.10. Telpu grupa ietilpst būvē ar kadastra apzīmējumu:.....	66010030007003
16.1.11. Būve atrodas vai daļēji atrodas uz zemes vienības ar kadastra apzīmējumu:.....	66010030006

17. Telpu grupas kopējās platības sadalījums pa telpu veidiem un telpu raksturojošie rādītāji

17.1. Telpu grupas kadastra apzīmējums:.....	66010030007003001
--	-------------------

Numurs	Nosaukums	Veids	Stāvs	Augstums (m)	Platība (m ²)	Patvaļīgas būvniecības pazīme
1	Garderobe	4 - Nedzīvojamā iekštelpa	1	2.75	8.9	Nav
2	Kabinets	4 - Nedzīvojamā iekštelpa	1	2.96	8.3	Nav
3	Tualete	4 - Nedzīvojamā iekštelpa	1	2.96	1.7	Nav
4	Prīkstelpa	4 - Nedzīvojamā iekštelpa	1	2.96	3.3	Nav
5	Gaitenis	4 - Nedzīvojamā iekštelpa	1	2.7	15.1	Nav
6	Vējtveris	4 - Nedzīvojamā iekštelpa	1	2.7	0.7	Nav
7	Kabinets	4 - Nedzīvojamā iekštelpa	1	2.7	13.6	Nav
8	Kabinets	4 - Nedzīvojamā iekštelpa	1	2.7	9.9	Nav
9	Kabinets	4 - Nedzīvojamā iekštelpa	1	2.96	9.2	Nav
10	Kabinets	4 - Nedzīvojamā iekštelpa	1	2.96	11.4	Nav
11	Kabinets	4 - Nedzīvojamā iekštelpa	1	2.96	11	Nav
12	Kabinets	4 - Nedzīvojamā iekštelpa	1	2.96	13.3	Nav
13	Kabinets	4 - Nedzīvojamā iekštelpa	1	2.96	11.3	Nav
14	Palīgtelpa	4 - Nedzīvojamā iekštelpa	1	2.96	1.8	Nav
15	Palīgtelpa	4 - Nedzīvojamā iekštelpa	1	2.75	4.3	Nav
16	Kabinets	4 - Nedzīvojamā iekštelpa	1	2.75	12.2	Nav
17	Kabinets	4 - Nedzīvojamā iekštelpa	1	2.75	14.5	Nav
18	Palīgtelpa	4 - Nedzīvojamā iekštelpa	1	2.75	2	Nav
19	Kabinets	4 - Nedzīvojamā iekštelpa	1	2.96	43.9	Nav
20	Palīgtelpa	4 - Nedzīvojamā iekštelpa	1	2.96	1.1	Nav
21	Palīgtelpa	4 - Nedzīvojamā iekštelpa	1	2.96	1.1	Nav
22	Palīgtelpa	4 - Nedzīvojamā iekštelpa	1	2.96	1.2	Nav
23	Tualete	4 - Nedzīvojamā iekštelpa	1	2.73	2.9	Nav
24	Kabinets	4 - Nedzīvojamā iekštelpa	1	2.73	4.4	Nav
25	Kabinets	4 - Nedzīvojamā iekštelpa	1	2.73	5.3	Nav
26	Palīgtelpa	4 - Nedzīvojamā iekštelpa	1	2.73	2.4	Nav
27	Kabinets	4 - Nedzīvojamā iekštelpa	1	2.73	18.6	Nav
28	Kabinets	4 - Nedzīvojamā iekštelpa	1	2.7	11.2	Nav
29	Tualete	4 - Nedzīvojamā iekštelpa	1	2.7	2.6	Nav
30	Kabinets	4 - Nedzīvojamā iekštelpa	1	2.7	8.3	Nav
31	Gaitenis	4 - Nedzīvojamā iekštelpa	1	2.7	2.1	Nav
32	Palīgtelpa	4 - Nedzīvojamā iekštelpa	1	2.7	2.4	Nav
33	Kabinets	4 - Nedzīvojamā iekštelpa	1	2.7	5.8	Nav
34	Gaitenis	4 - Nedzīvojamā iekštelpa	1	2.72	9.8	Nav
35	Kabinets	4 - Nedzīvojamā iekštelpa	1	2.74	11.7	Nav
36	Reģistratūra	4 - Nedzīvojamā iekštelpa	1	2.74	20.7	Nav
37	Gaitenis	4 - Nedzīvojamā iekštelpa	1	2.96	121	Nav
38	Vējtveris	4 - Nedzīvojamā iekštelpa	1	2.96	6.9	Nav
39	Kāpņu telpa	4 - Nedzīvojamā iekštelpa	1	2.96	15.4	Nav
40	Lievenis	5 - Nedzīvojamā ārtelpa	1	2.8	20.5	Nav

Numurs	Nosaukums	Veids	Stāvs	Augstums (m)	Platība (m ²)	Patvaļīgas būvniecības pazīme
41	Kabinets	4 - Nedzīvojamā iekštelpa	2	2.98	15.7	Nav
42	Kabinets	4 - Nedzīvojamā iekštelpa	2	2.94	32.1	Nav
43	Kabinets	4 - Nedzīvojamā iekštelpa	2	2.98	17.5	Nav
44	Kabinets	4 - Nedzīvojamā iekštelpa	2	2.98	8.5	Nav
45	Kabinets	4 - Nedzīvojamā iekštelpa	2	2.98	8.8	Nav
46	Kabinets	4 - Nedzīvojamā iekštelpa	2	3.07	10.5	Nav
47	Kabinets	4 - Nedzīvojamā iekštelpa	2	3.07	16.7	Nav
48	Kabinets	4 - Nedzīvojamā iekštelpa	2	3.07	7.5	Nav
49	Kabinets	4 - Nedzīvojamā iekštelpa	2	3.07	6.2	Nav
50	Priekštelpa	4 - Nedzīvojamā iekštelpa	2	3.07	2.3	Nav
51	Tualete	4 - Nedzīvojamā iekštelpa	2	3.07	1.5	Nav
52	Kabinets	4 - Nedzīvojamā iekštelpa	2	3.02	17.5	Nav
53	Kabinets	4 - Nedzīvojamā iekštelpa	2	3.07	15.7	Nav
54	Palīgtelpa	4 - Nedzīvojamā iekštelpa	2	3.07	3.3	Nav
55	Priekštelpa	4 - Nedzīvojamā iekštelpa	2	3.07	1.7	Nav
56	Tualete	4 - Nedzīvojamā iekštelpa	2	3.07	1.4	Nav
57	Tualete	4 - Nedzīvojamā iekštelpa	2	3.07	1.7	Nav
58	Gaitenis	4 - Nedzīvojamā iekštelpa	2	3.07	22.2	Nav
59	Kabinets	4 - Nedzīvojamā iekštelpa	2	3.07	13.2	Nav
60	Kabinets	4 - Nedzīvojamā iekštelpa	2	3.07	21.2	Nav
61	Kabinets	4 - Nedzīvojamā iekštelpa	2	2.98	10.9	Nav
62	Kabinets	4 - Nedzīvojamā iekštelpa	2	2.98	9.9	Nav
63	Kabinets	4 - Nedzīvojamā iekštelpa	2	2.98	10.9	Nav
64	Palīgtelpa	4 - Nedzīvojamā iekštelpa	2	2.98	3.2	Nav
65	Gaitenis	4 - Nedzīvojamā iekštelpa	2	2.98	16.1	Nav
66	Kabinets	4 - Nedzīvojamā iekštelpa	2	3.07	13.8	Nav
67	Kabinets	4 - Nedzīvojamā iekštelpa	2	3.07	15.8	Nav
68	Kabinets	4 - Nedzīvojamā iekštelpa	2	3.07	17.4	Nav
69	Gaitenis	4 - Nedzīvojamā iekštelpa	2	3	115.8	Nav
70	Kāpņu telpa	4 - Nedzīvojamā iekštelpa	2	3.07	3.4	Nav
71	Ārtelpa	5 - Nedzīvojamā ārtelpa	2		3	Nav
72	Palīgtelpa	4 - Nedzīvojamā iekštelpa	-1	2.58	45.7	Nav
73	Palīgtelpa	4 - Nedzīvojamā iekštelpa	-1	3.05	23.8	Nav
74	Gaitenis	4 - Nedzīvojamā iekštelpa	-1	3.05	4.2	Nav
75	Palīgtelpa	4 - Nedzīvojamā iekštelpa	-1	3.05	11.7	Nav
76	Palīgtelpa	4 - Nedzīvojamā iekštelpa	-1	3.05	15.9	Nav
77	Palīgtelpa	4 - Nedzīvojamā iekštelpa	-1	2.58	12.1	Nav
78	Telpa	4 - Nedzīvojamā iekštelpa	-1	2.58	10.7	Nav
79	Palīgtelpa	4 - Nedzīvojamā iekštelpa	-1	2.58	5.1	Nav
80	Telpa	4 - Nedzīvojamā iekštelpa	-1	3.75	48	Nav
81	Noliktava	4 - Nedzīvojamā iekštelpa	-1	2	1	Nav
82	Kabinets	4 - Nedzīvojamā iekštelpa	-1	3.14	17.4	Nav
83	Kabinets	4 - Nedzīvojamā iekštelpa	-1	3.14	15.2	Nav
84	Kabinets	4 - Nedzīvojamā iekštelpa	-1	3.14	15.4	Nav
85	Kabinets	4 - Nedzīvojamā iekštelpa	-1	2.75	23.2	Nav
86	Kabinets	4 - Nedzīvojamā iekštelpa	-1	2.75	45.5	Nav
87	Palīgtelpa	4 - Nedzīvojamā iekštelpa	-1	2.75	16.6	Nav
88	Tualete	4 - Nedzīvojamā iekštelpa	-1	3.14	1.6	Nav
89	Priekštelpa	4 - Nedzīvojamā iekštelpa	-1	3.14	3.6	Nav
90	Priekštelpa	4 - Nedzīvojamā iekštelpa	-1	3.14	3.5	Nav
91	Tualete	4 - Nedzīvojamā iekštelpa	-1	3.14	1.6	Nav
92	Halle	4 - Nedzīvojamā iekštelpa	-1	2.73	6.4	Nav
93	Lifta telpa	4 - Nedzīvojamā iekštelpa	-1	9.87	4	Nav
94	Telpa	4 - Nedzīvojamā iekštelpa	-1	2.58	10.2	Nav
95	Telpa	4 - Nedzīvojamā iekštelpa	-1	2.58	14.2	Nav
96	Tualete	4 - Nedzīvojamā iekštelpa	-1	2.58	1.1	Nav
97	Priekštelpa	4 - Nedzīvojamā iekštelpa	-1	2.58	1.9	Nav
98	Dušas telpa	4 - Nedzīvojamā iekštelpa	-1	2.58	1.3	Nav
99	Gaitenis	4 - Nedzīvojamā iekštelpa	-1	2.58	12.3	Nav
100	Gaitenis	4 - Nedzīvojamā iekštelpa	-1	2.73	77.4	Nav

18. Labiekārtojumi


18.1. Būves ar kadastra apzīmējumu.....66010030007003 labiekārtojumi

Reģistrētie labiekārtojumi	Apraksts (ja ir)	Apjoms (ja ir)
Aukstā ūdens apgāde		
Centrālā apkure		
Elektroapgāde		
Kanalizācija		
Karstā ūdens apgāde		
Tualetes telpa		9
Vannas (dušas) telpa		1

Izdrukas ID: 390001428552	Izdrukas datums: 09.11.2011	4 no 4
---------------------------	-----------------------------	--------

Skaidrojumi:


Nav – Kadastra informācijas sistēmā dati nav reģistrēti; Neregistrē – atbilstoši normatīvajiem aktiem dati netiek reģistrēti

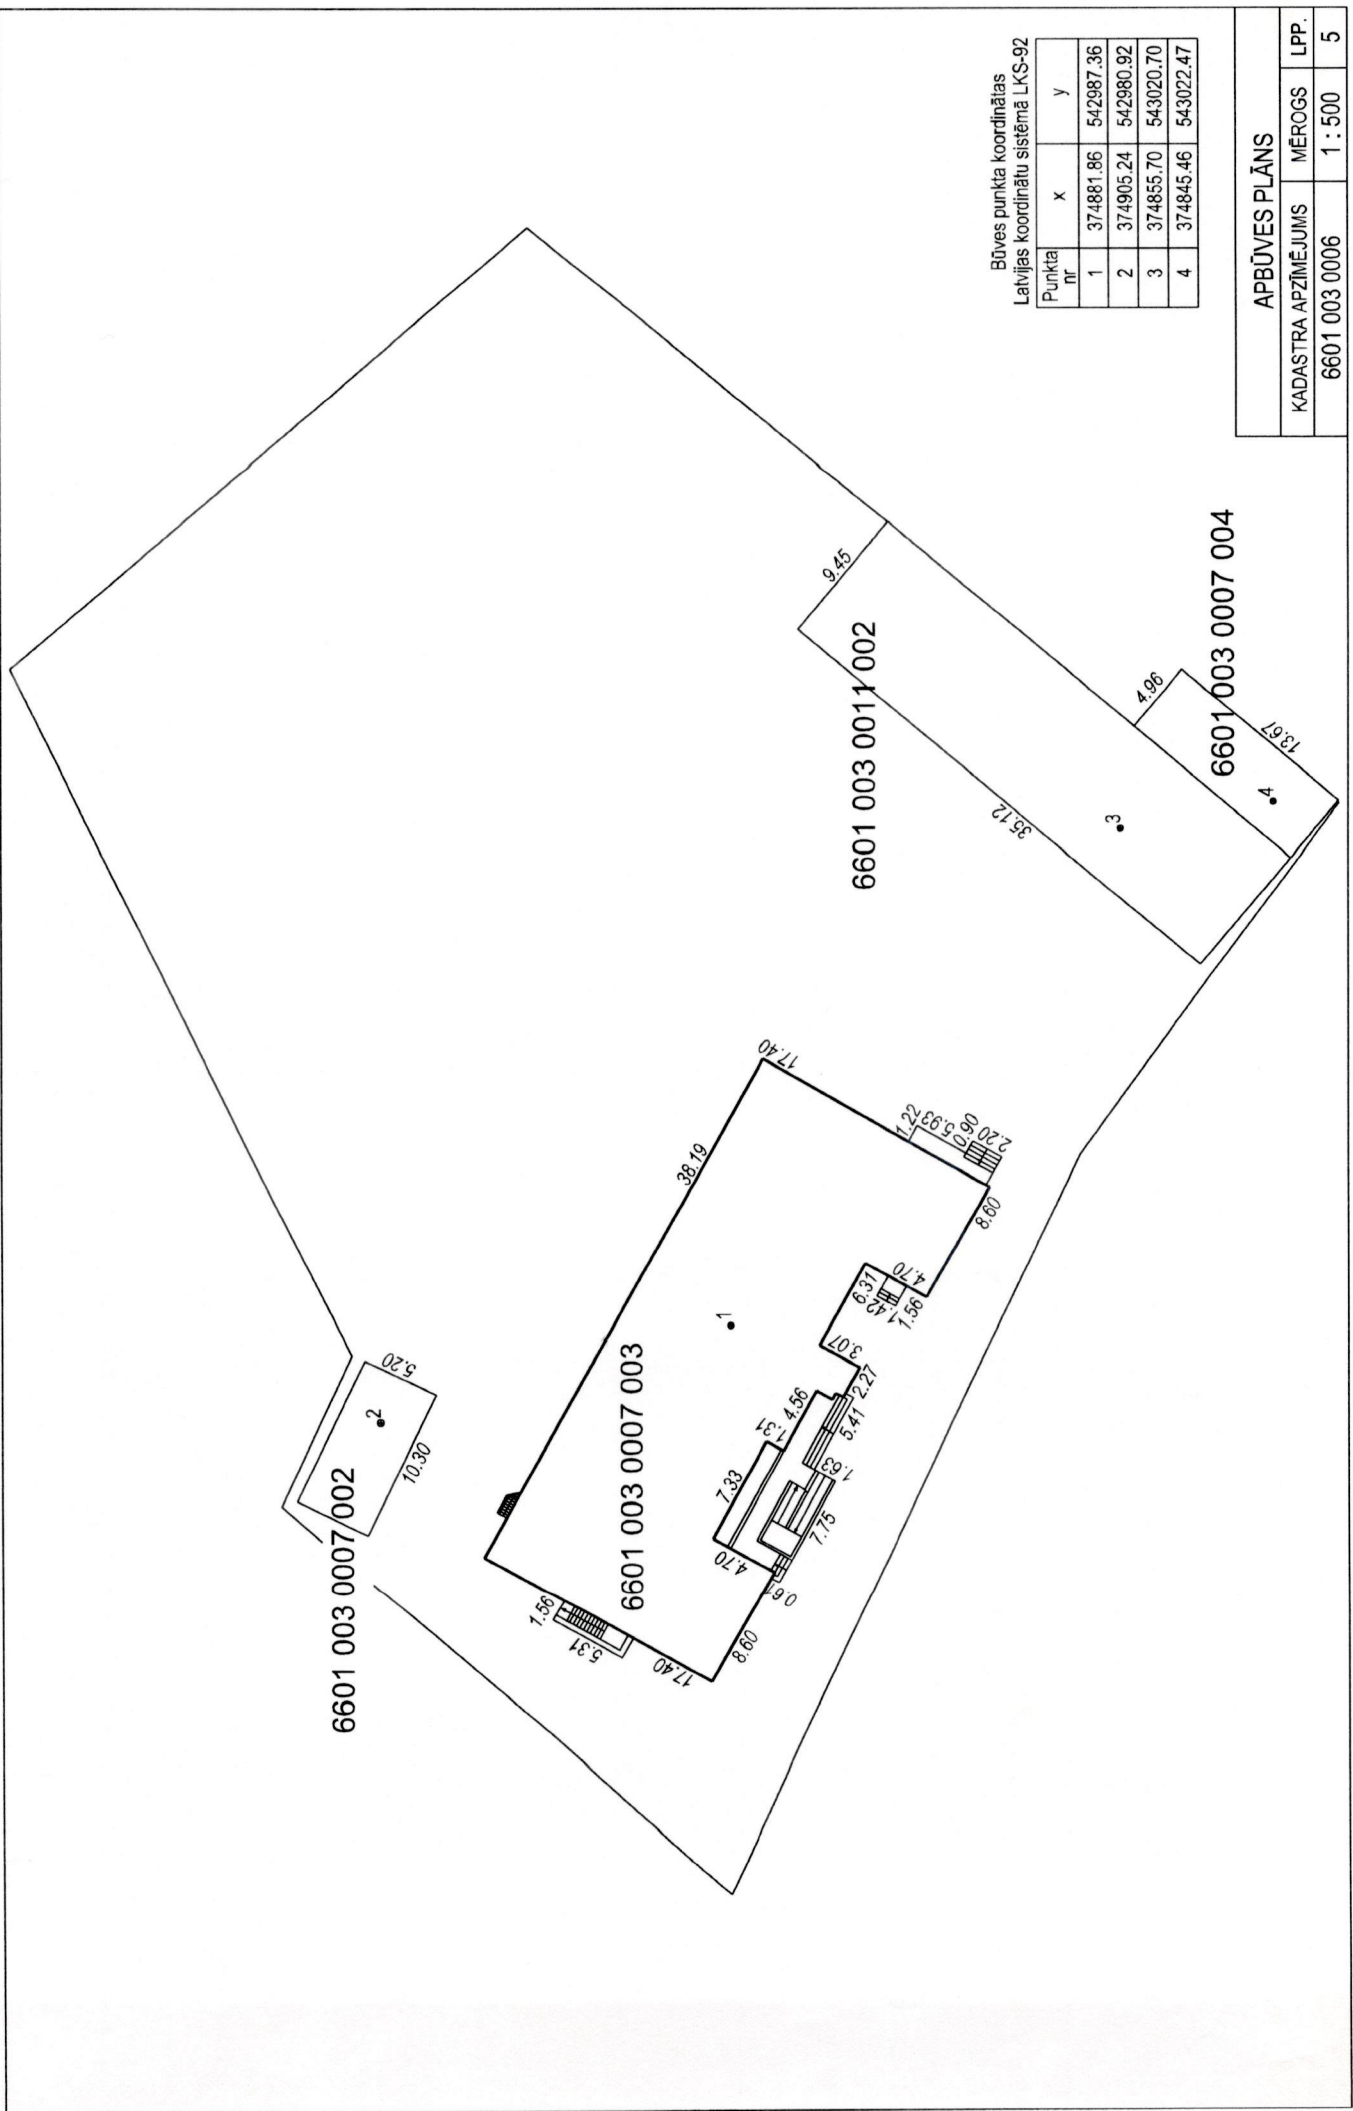

Būves punkta koordinātas
Latvijas koordinātu sistēmā LKS-92


Punkta nr	x	y
1	374881.86	542987.36
2	374905.24	542980.92
3	374855.70	543020.70
4	374845.46	543022.47

APBŪVES PLĀNS		
KADASTRA APZĪMĒJUMS	MĒROGS	LPP.
6601 003 0006	1 : 500	5

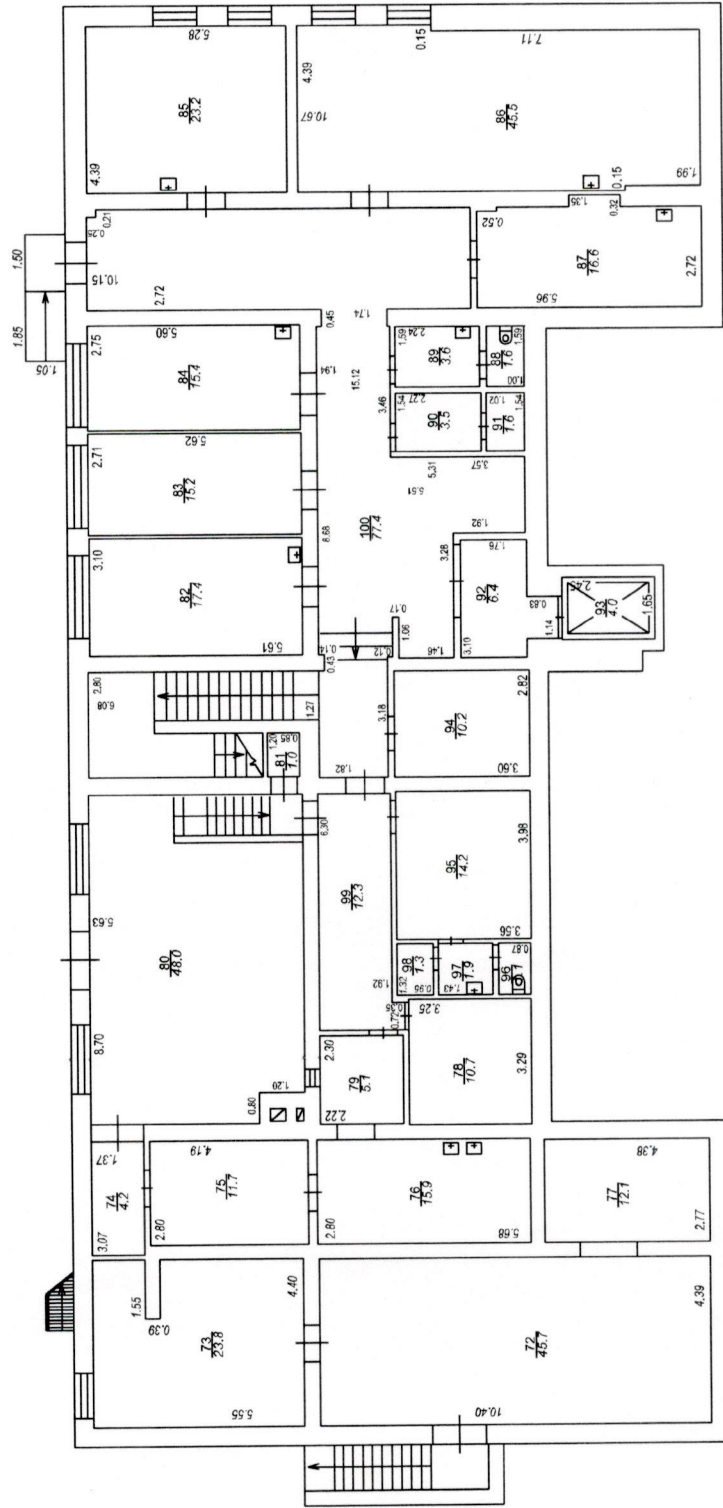

STĀVA PLĀNS

KADĀSTRĀ APZĪMĒJUMS	STĀVS	MĒROGS	LPP.
6601 003 0007 003	-1	1 : 200	8

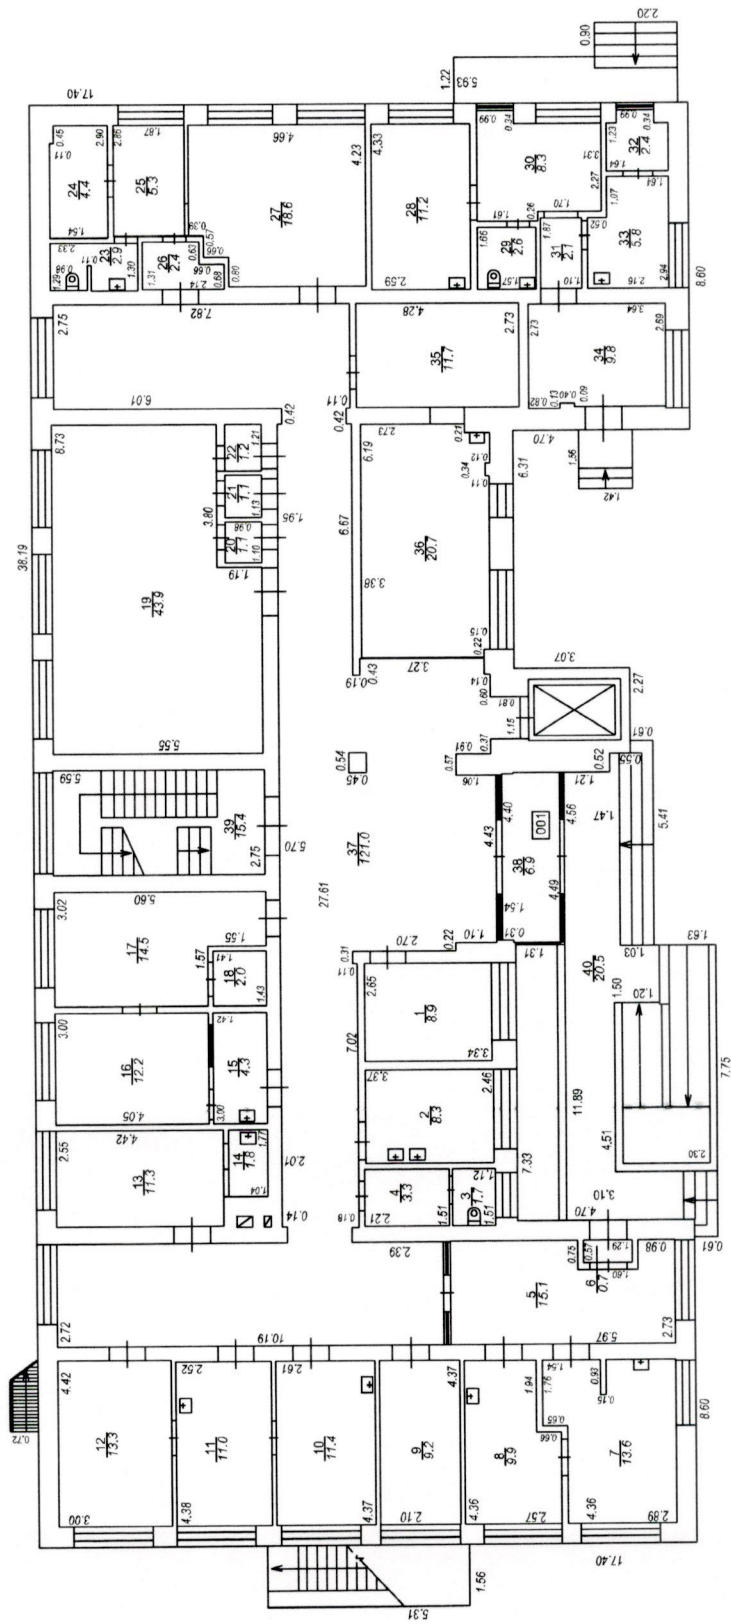

STĀVA PLĀNS

KADASTRA APZĪMĒJUMS	STĀVS	MĒROGS	LPP.
6601 003 0007 003	1	1 : 200	6

