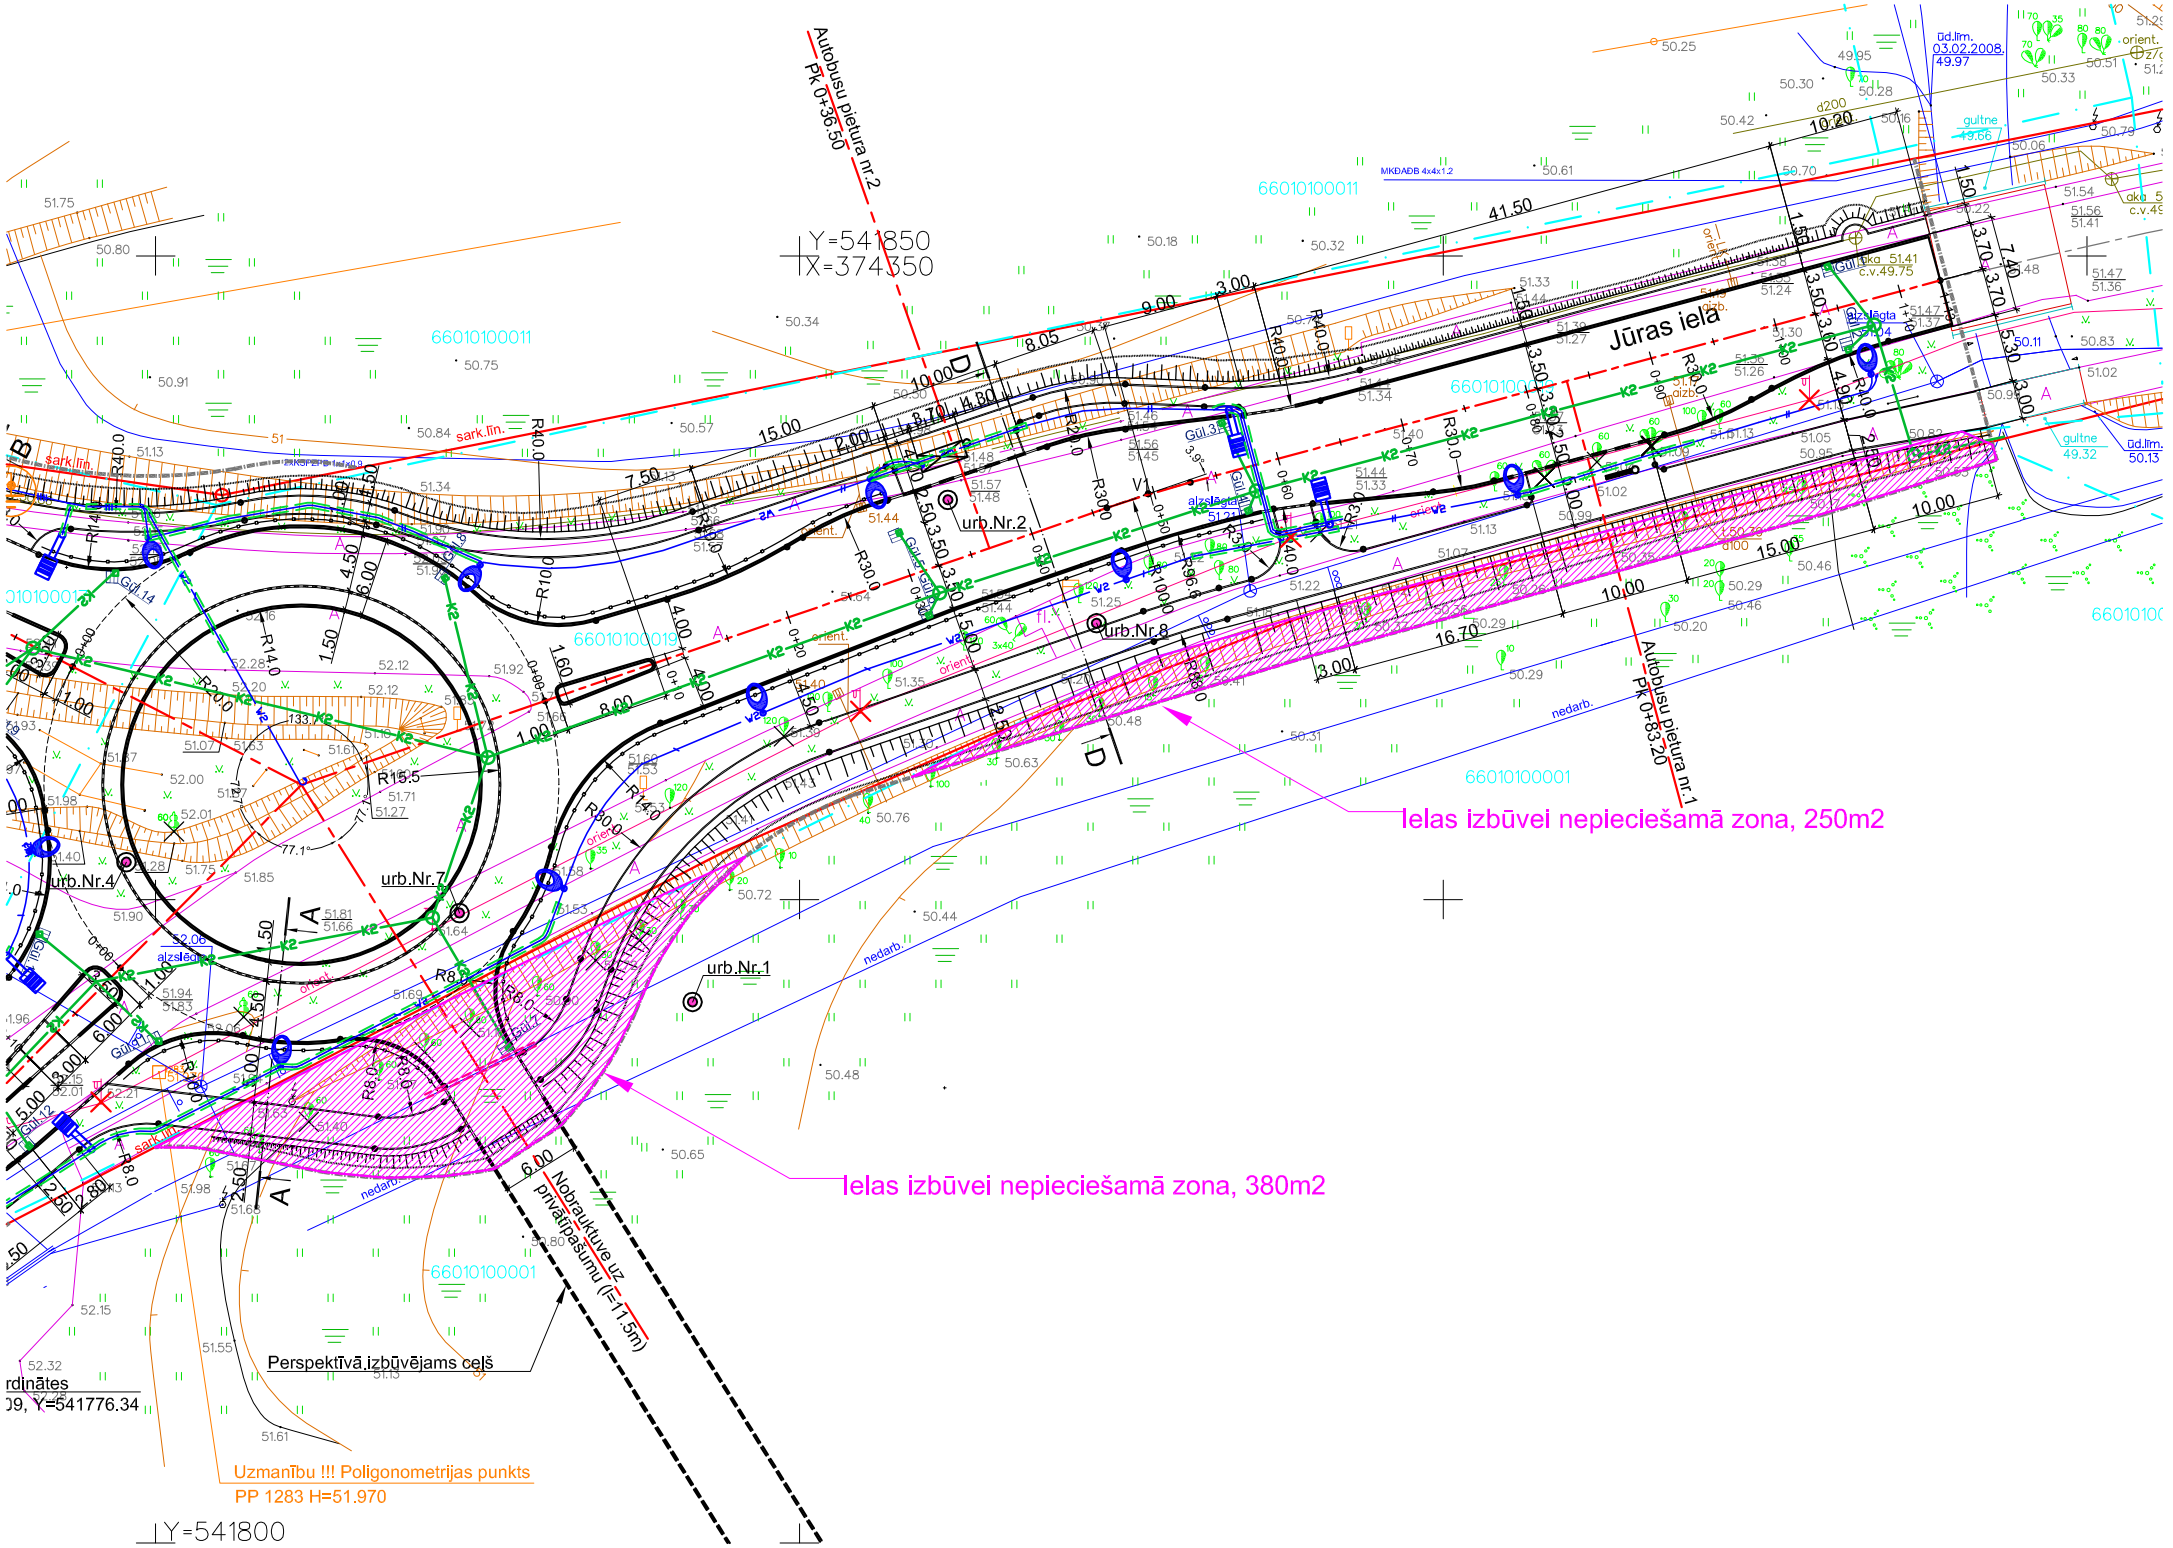
Jūras iela
Autobusu pietura nr.2
PK 0+36.50
Autobusu pietura nr.1
PK 0+83.20
Y=541850
X=374350
Y=541800
urb.Nr.1
urb.Nr.2
urb.Nr.4
urb.Nr.7
urb.Nr.8
Ielas izbūvei nepieciešamā zona, 250m2
Ielas izbūvei nepieciešamā zona, 380m2
Nobrauktuve uz privātīpašumu (l=11.5m)
Perspektīvā izbūvējams celš
Uzmanību !!! Poligonometrijas punkts
PP 1283 H=51.970
66010100011
66010100019
66010100001
nedarb.
orient.
sark.līn.
Gūl.14
Gūl.7
Gūl.12
Gūl.31
