



SIA "GR"

Valdes priekšsēdētājs **Ģirts Rūsis**,
Elektroietaišu izbūves darbu vadīšana, būvuzraudzība, projektēšana.
Elektroenerģijas audits un analīze. Ugunsdrošības un apsardzes signalizācija.
Projektētājs - Ģirts Rūsis. T.+371 26737979 e-pasts: sia_gr@inbox.lv

Sertifikāta nr. 3-01017

Objekta pasūtītājs:

Limbažu novada pašvaldības,
Nodokļu maksātāja reģ. Nr. 90009114631
Limbažu apvienības pārvaldes
Pāles pagasta pakalpojumu sniegšanas centrs
Juridiskā adrese: Skolotāju iela 2, Pāle, Pāles pagasts, Limbažu novads,
LV4052 E-pasta adrese: pale@limbazunovads.lv

Būvprojekta pasūtītājs:

Limbažu novada pašvaldības,
Nodokļu maksātāja reģ. Nr. 90009114631
Limbažu apvienības pārvaldes
Pāles pagasta pakalpojumu sniegšanas centrs
Juridiskā adrese: Skolotāju iela 2, Pāle, Pāles pagasts, Limbažu novads,
LV4052 E-pasta adrese: pale@limbazunovads.lv

Būvprojekta nosaukums:

Vienkāršots tehniskais projekts,
Ielas apgaismojuma izbūve,
Ārciems, Pāles pagasts, Limbažu novads.

Būvobjekta atrašanās vieta:

Ārciems, Pāles pagasts, Limbažu novads.

Būvprojekta izstrādātājs:

SIA "GR" Reģ. nr. 44103043644

Būvprojekta autors:

Ģirts Rūsis, Sertifikāta Nr.: 3-01017

ST saskaņojuma nr.

I-

Būvju klasifikators: 2214

Būvprojekta marka: ELT

Būvprojekts, BP, Tehniskā shēma, TS

Tehn.noteikumi Nr.

Būvprojekta vadītājs:

SIA "GR" Reģ. nr. 44103043644

Ģirts Rūsis

Būvprojekta autors:

Ģirts Rūsis

2023.gads, Valmiera

Dokuments parakstīts ar drošu elektronisko parakstu un satur laika zīmogu

N.p.k.	Nosaukums	Rasējuma marka	Lapa
Vispārējā daļa			
1	Titullapa		1
2	Saturs		2
3	Skaidrojošs raksts		3
4	Izmantotie apzīmējumi		4
5	Objekta atrašanās vieta		5
ELT daļa			
7	Situācijas plāns	ELT-1	6
8	0.4kV aprēķina shēma	ELT-2	7
Darba dokumentācija			
9	Galveno materiālu un darbu apjomu specifikācija 0.4kV tīklam		8
Pielikumi			
10	Īpašuma apliecinājošie dokumenti		9-10
11	Saskāņojums ar zemes īpašnieku		11
12	Seguma atjaunošanas plāns		12
13	Tehniskie noteikumi no LVC un ST		13-18

Kods: Vispārējā daļa	Mērogs: —			Projekta nosaukums: Vienkāršots tehniskais projekts, Ielas apgaismojuma izbūve, Ārciems, Pāles pagasts, Limbažu novads.	SIA "GR" Reģ. nr. 44103043644 T.+371 26737979 e-pasts:sia_gr@inbox.lv
	Marka un Nr.: —				
	Uzvārds	Paraksts	Datums	Lapa:	
Būvprojekta vad.	Ģirts Rūsis		11.10.2023	Saturs	
Projektētājs	Ģirts Rūsis		11.10.2023		
Stadija: TS	Lapa: 2	Lapas: 18			Sertifikāta nr. 3-01017

Skaidrojošs raksts

Tehniskā shēma

Objekts: Vienkāršots tehniskais projekts, Ielas apgaismojuma izbūve, Ārciems, Pāles pagasts, Limbažu novads.

Objekta atrašanās vieta: Ārciems, Pāles pagasts, Limbažu novads.

Kad.Nr: 66680040153

Projektā paredz sekojošu:

1. Izbūvēt 2gab. apgaismojuma balstus(parka tipa apg.balsts, ielas tipa apg. balsts);
2. Izbūvēt ZS KL A1-16 no apgaismojuma kabeļa, izbūvēt nozaruzmavu;

Visi elektromontāžas darbi veicami atbilstoši elektroenerģijas lietošanas un drošības tehnikas noteikumu prasībām.

Brīdināt zemes īpašniekus, kad tiks uzsākti būvdarbi.

Izbūves gaitā projektētos materiālus atļauts aizstāt ar analogiem, kas neietekmē elektroietaises drošību un atbilst pārvadāmās strāvas nominālām vērtībām. Izmaiņas saskaņot ar pasūtītāju. Pie izpildedokumentācijā obligāti jāpievieno urbsanas protokoli.

Pirms darbu uzsākšanas rakstiski informēt VSIA „Latvijas Valsts ceļi” Vidzemes reģionālo nodaļu (adrese: Rīgas iela 65a, Valmiera, LV-4201, Tel. 67036462, vidzeme@lvceli.lv). Par darbiem autoceļa A3 ceļa zemes nodalījuma joslā saņemt nodaļas atļauju. Nododot objektu ekspluatācijā autoceļa A3 aizsargjoslā, saņemt nodaļas rakstisku atzinumu.

Ja būvdarbu laikā tiek bojāta drenāža, tad ar drenāžu saistītos remontus vai pārbūves veikt atbilstoši LR MK 16.09.2014. noteikumiem Nr.550 “Hidrotehnisko un meliorācijas būvju būvnoteikumi” un ievērojot LR MK 30.06.2015. noteikumu Nr.329 “Par Latvijas būvnormatīvu LBN 224-15 “Meliorācijas sistēmas un hidrotehniskās būves” prasības.

Visus montāžas darbus veikt, ievērojot esošās celtniecības normas, LEK tehniskā standarta un LR likuma prasības.

LVC :

- 1) Veikt kabeļa iečaulošanu valsts ceļa zemes nodalījuma joslas daļā;
- 2) Kabeļa pagriezienu uz apgaismes stabu izbūvēt 90° pret ceļa asi;
- 3) Nomales, nogāzes, c.z. nodalījuma joslas atjaunošanu atbilstoši ABS 2023/1 prasībām;
- 4) "Pirms būvdarbu uzsākšanas valsts autoceļa zemes nodalījuma joslā, būvuzņēmējam iesniegt VSIA "Latvijas Valsts ceļi" darba vietas un satiksmes organizācijas shēmu un darbu veikšanas laika grafiku;
- 5) Pirms būvdarbu uzsākšanas ceļa zemes nodalījuma joslā un/vai aizsargjoslā, būvuzņēmējam iesniegt pieteikumu VSIA "Latvijas Valsts ceļi" par atļauju darbu veikšanai valsts autoceļa zemes nodalījuma joslā un/vai aizsargjoslā".
- 6) Apgaismojuma staba konstrukcijai (nav norobežota ar aizsargbarjeru) jāatbilst LVS EN 12767:2008 “Ceļa aprīkojuma atbalsta konstrukciju pasīvā drošība. Prasības, klasifikācija un testēšanas metodes” noteiktajām enerģijas absorbcijas klasēm ceļiem ar ātruma ierobežojumu ≤ 70 km/h.


Saskaņojumi ar zemes īpašniekiem

Kadastra apzīmējums	Nosaukums	Piezīmes
66680040153	Ārciema parks	Saskaņots bis.gov.lv sistēmā
66680040203	Autoceļš V123	Saskaņots bis.gov.lv sistēmā

Objekta fiziskie rādītāji:

N.p.	Nosaukums	Vienības	Skaitis
1	0,4kV kabeļlīnijas izbūve	m	120
2	Apgaismojuma balstu izbūve	gab.	2

Kods: Vispārējā daļa	Mērogs: -			Projekta nosaukums: Vienkāršots tehniskais projekts, Ielas apgaismojuma izbūve, Ārciems, Pāles pagasts, Limbažu novads.	SIA "GR" Reģ. nr. 44103043644 T.+371 26737979 e-pasts:sia_gr@inbox.lv
	Marka un Nr.: -				
	Uzvārds	Paraksts	Datums	Lapa: Skaidrojošs raksts	Sertifikāta nr. 3-01017
Būvprojekta vad.	Ģirts Rūsis		11.10.2023		
Projektētājs	Ģirts Rūsis		11.10.2023		
Stadija: TS	Lapa: 3	Lapas: 10			

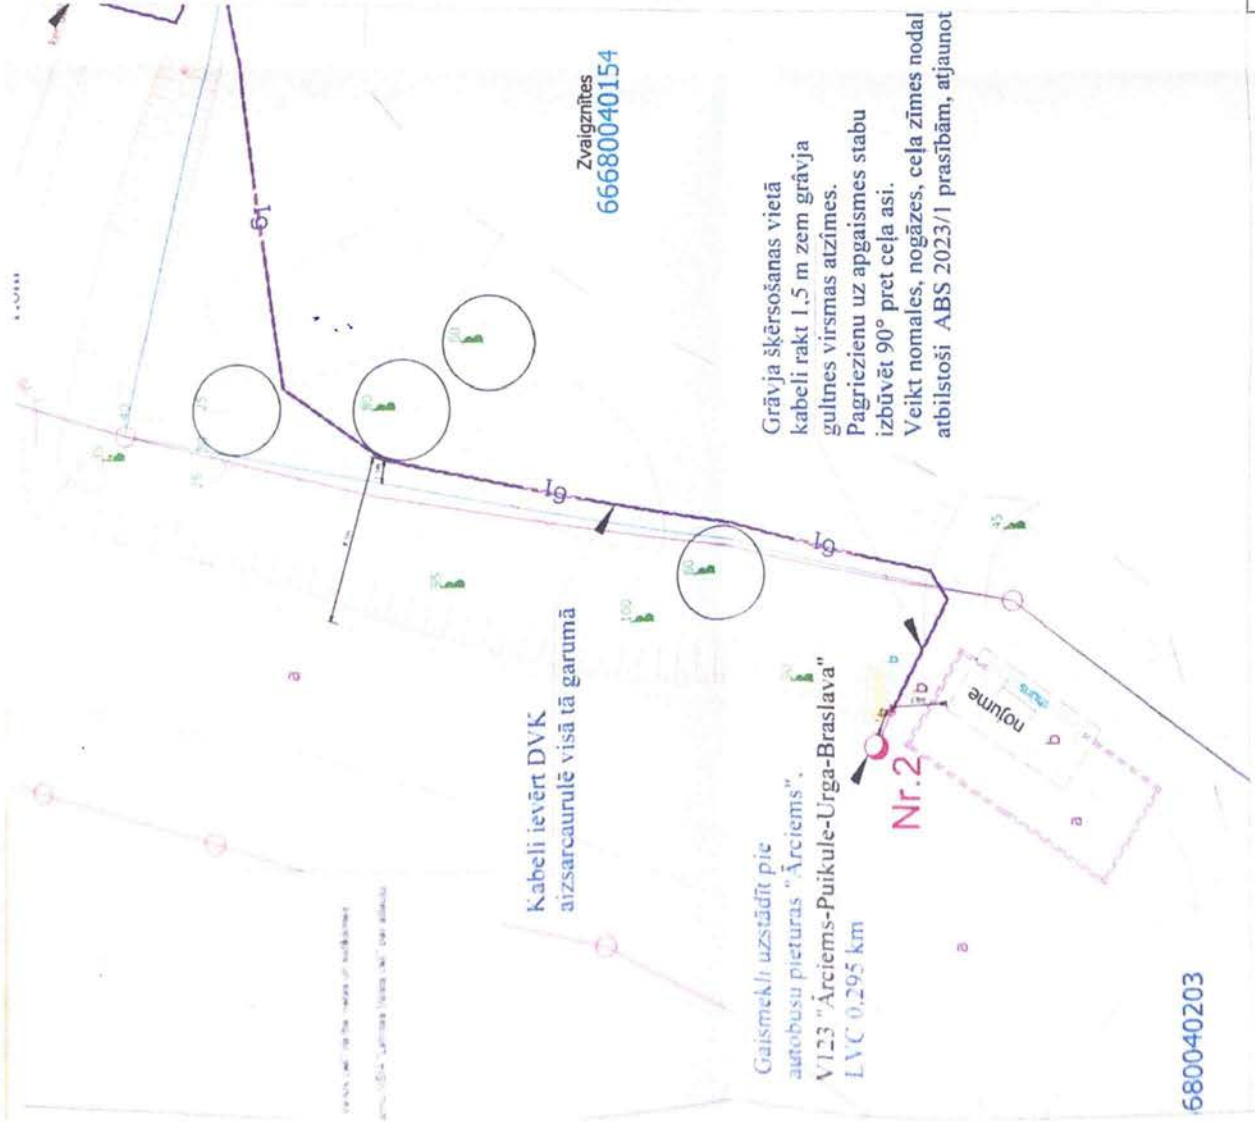

N. p.k.	Apzīmējums	NOSAUKUMS
1	66680040154	Kadasta apzīm.
2		Esotie elektro kabeli
3		Projektējamā US sadalīna
4		Projektējams 0.4 kv kabelis
5		Kadastri robeža
6		Pēcuzskaites kabelis
7		Ielu apgaismojuma stabs
8		Ielu apgaismojuma kabelis
9		Esotā 0.4 kv gaisvadu līnija

Atļauju veikt elektroinstalāciju projektēšanas un būvniecības darbus uz man piederošās zemes saskaņā ar projektējamo situācijas plānu, ar kuru esmu iepazinies. Elektropārvades līnijas trases izvietojums un elektroenerģijas sadalīnu izvietojums man ir zināms un zinu, ka uz tām un to aizsargosām attiecās "Aizsargosli iekumā" noteiktie īpašuma lietošanas ierobežojumi un citi LR noteiktie noteikumi. Šis saskaņojums ir spēkā zemes īpašniekam, kā arī to iespējamajiem mantiniekiem, sasīdību un tiesību pārmērtiem. Pēc energosargāšanas objekta izbūves, zeme aizsargosā tiks sakārta iepriekšējā stāvoklī.

Kadastri apzīm.	Īpašuma nosaukums un adrese	Īpašnieka iedzīšanās vai pārvardē persona	Deklarētā vai juridiskā adrese	Datums	Paraksts
66680040154	Zvaigznītes, Pāles pagasts, Limbažu novads	Andris Kaparkalējs, p.k. 050390-11296		11.11.2023	

Kods: ELT-1	Mērogs: 1:200	Marka un Nr.:	Objekts
Unvārds	Paraksts	Datums	Vienkāršots tehniskais projekts, Ielas apgaismojuma izbūve, Ārciems, Pāles pagasts, Limbažu novads.
Projektētājs	Girts Rūsis	10.11.2023	Lapa
Stādītājs	Tāls	11.11.2023	Skanojuma protokols


680040203

N. p.k.	Apzīmējums	NOSAUKUMS	Krāsa	Apzīmējuma līnijas biezums
1		Esošā 20 kV līnija	white	0.00
2		Esošā 0.4 kV līnija	white	0.00
3		Demontējamā 0.4 kV līnija	white	0.00
4		Projekt. 20 kV GV līnija	*****	0.4
5		Projekt. AMKA piekarkabeļa līnija	*****	0.4
6		Esošais 20 kV kabelis	white	0.0
4		Esošais 0.23/0.4 kV kabelis	white	0.0
7		Projektējamais ST ZS kabeļu tīkls	(124,0,165)	0.3
8		Projektējamais ST ZS kabelis aizsargcaurulē	(124,0,165)	0.3
9		Projektējamais ST 6-20kV kabeļu tīkls	(0,255,0)	0.3
10		Projektējamais Lietotāja ZS kabeļu tīkls	(0,0,255)	0.3
11		Projektējamais ielu apgaismoj. kabelis	green	0.0
12		Projektējamais ielu apgaismoj. impulsa kabelis	green	0.0
1		Esošā sakaru GV līnija	red	0.00
2		Esošā sakaru kabeļu līnija	red	0.00
3		Esošā sakaru kabeļu kanalizācija	red	0.00
4		Esošais ūdensvads	white	0.00
5		Esošā kanalizācijas līnija	white	0.00
6		Esošā lietus kanalizācijas līnija	white	0.00
4		Esošais gāzes vads	white	0.00
7		Žogs dz.b. ar drāšu sietu	white	0.00
8		Dēļu žogs	white	0.00
9		Nogāze	white	0.00
10		Esošā siltumtrase	white	0.00
Līniju elementi				
1		Projektējamais, esošais dz. bet. balsts	white	0.3
2		Projektējamais, esošais balsts	white	0.3
3		Projekt., esoš. balsts ar dz. bet. pastabiem	white	0.3
4		Projektējamā, esošā ATA konstr. topogr.	white	0.3
5		Projektējamā, esošā KTA konstr. topogr.	white	0.3
6		Projektējamā, esošā ATA aprēķinu shēmā	white	
4		Projektējamā, esošā KTA aprēķinu shēmā	white	
7		Projekt., esoš. 20 kV atdalītājs topogrāf.	white	
8		Projekt., esoš. 20 kV atdalītājs apr. sh.	white	
9		Projekt., esoš. ielu apg. armat. AMKA balstā	white	
10		Projekt., esoš. spec. metāla vai dz. bet. ielu apgaismojuma balsts	white	
11		Projektējama, esoša uzskaites sadale		
12		Zemējums		
13		Pārsprieguma novadītājs		
14		Kabeļa piketa mietinš		


Kods:		Mērogs: -		Projekta nosaukums:		SIA "GR" Reģ. nr. 44103043644 T.+371 26737979 e-pasts: sia_gr@inbox.lv		
Vispārējā daļa		Marka un Nr.: -						
Uzvārds	Paraksts	Datums	Vienkāršots tehniskais projekts, Ielas apgaismojuma izbūve, Ārciems, Pāles pagasts, Limbažu novads.		Lapa:		Izmantotie apzīmējumi	
Būvprojekta vad.	Ģirts Rūsis	11.10.2023						
Projektētājs	Ģirts Rūsis	11.10.2023						
Stadija: TS	Lapa: 4	Lapas: 10					Sertifikāta nr. 3-01017	

Apzīmējumi:

● – Objekta atrašanās vieta

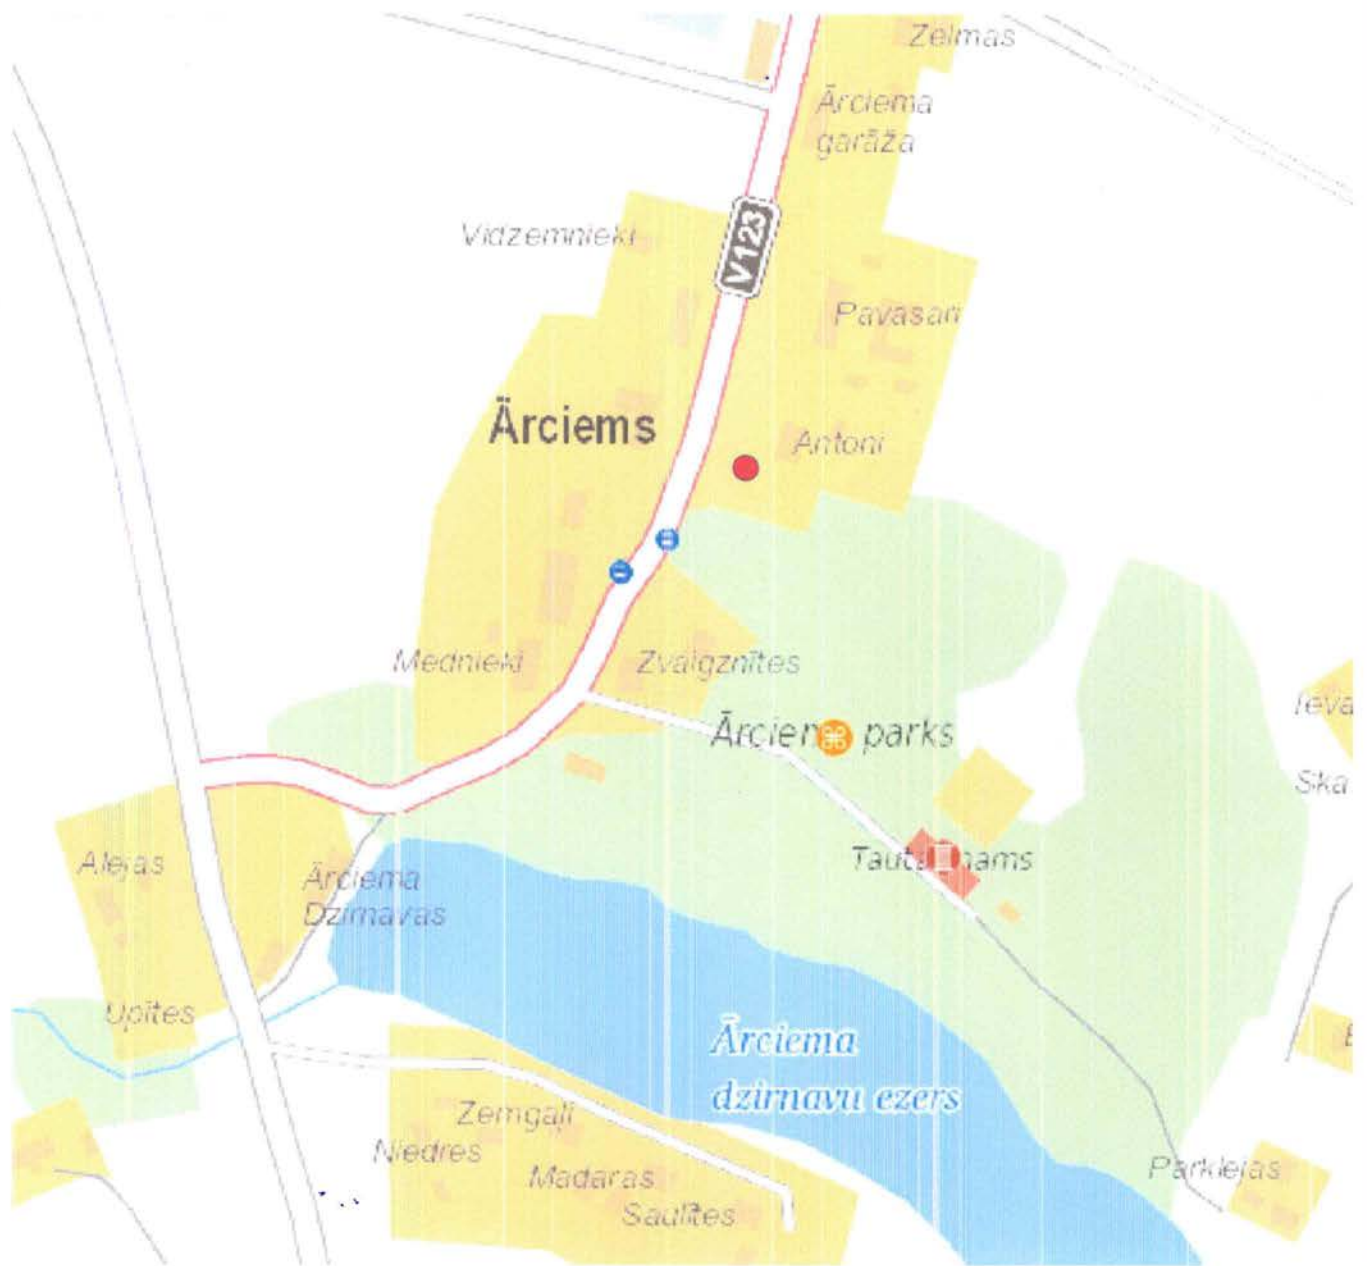

Kods:	Mērogs: -			Projekta nosaukums:	SIA "GR" Reģ. nr. 44103043644 T.+371 26737979 e-pasts:sia_gr@inbox.lv
	Marka un Nr.: -				
Vispārējā daļa				Vienkāršots tehniskais projekts, Ielas apgaismojuma izbūve, Ārciems, Pāles pagasts, Limbažu novads.	Sertifikāta nr. 3-01017
	Uzvārds	Paraksts	Datums		
Būvprojekta vad.	Ģirts Rūsis		11.10.2023		
Projektētājs	Ģirts Rūsis		11.10.2023		
Stadija: TS	Lapa: 5	Lapas: 10		Lapa: Objekta atrašanās vieta	

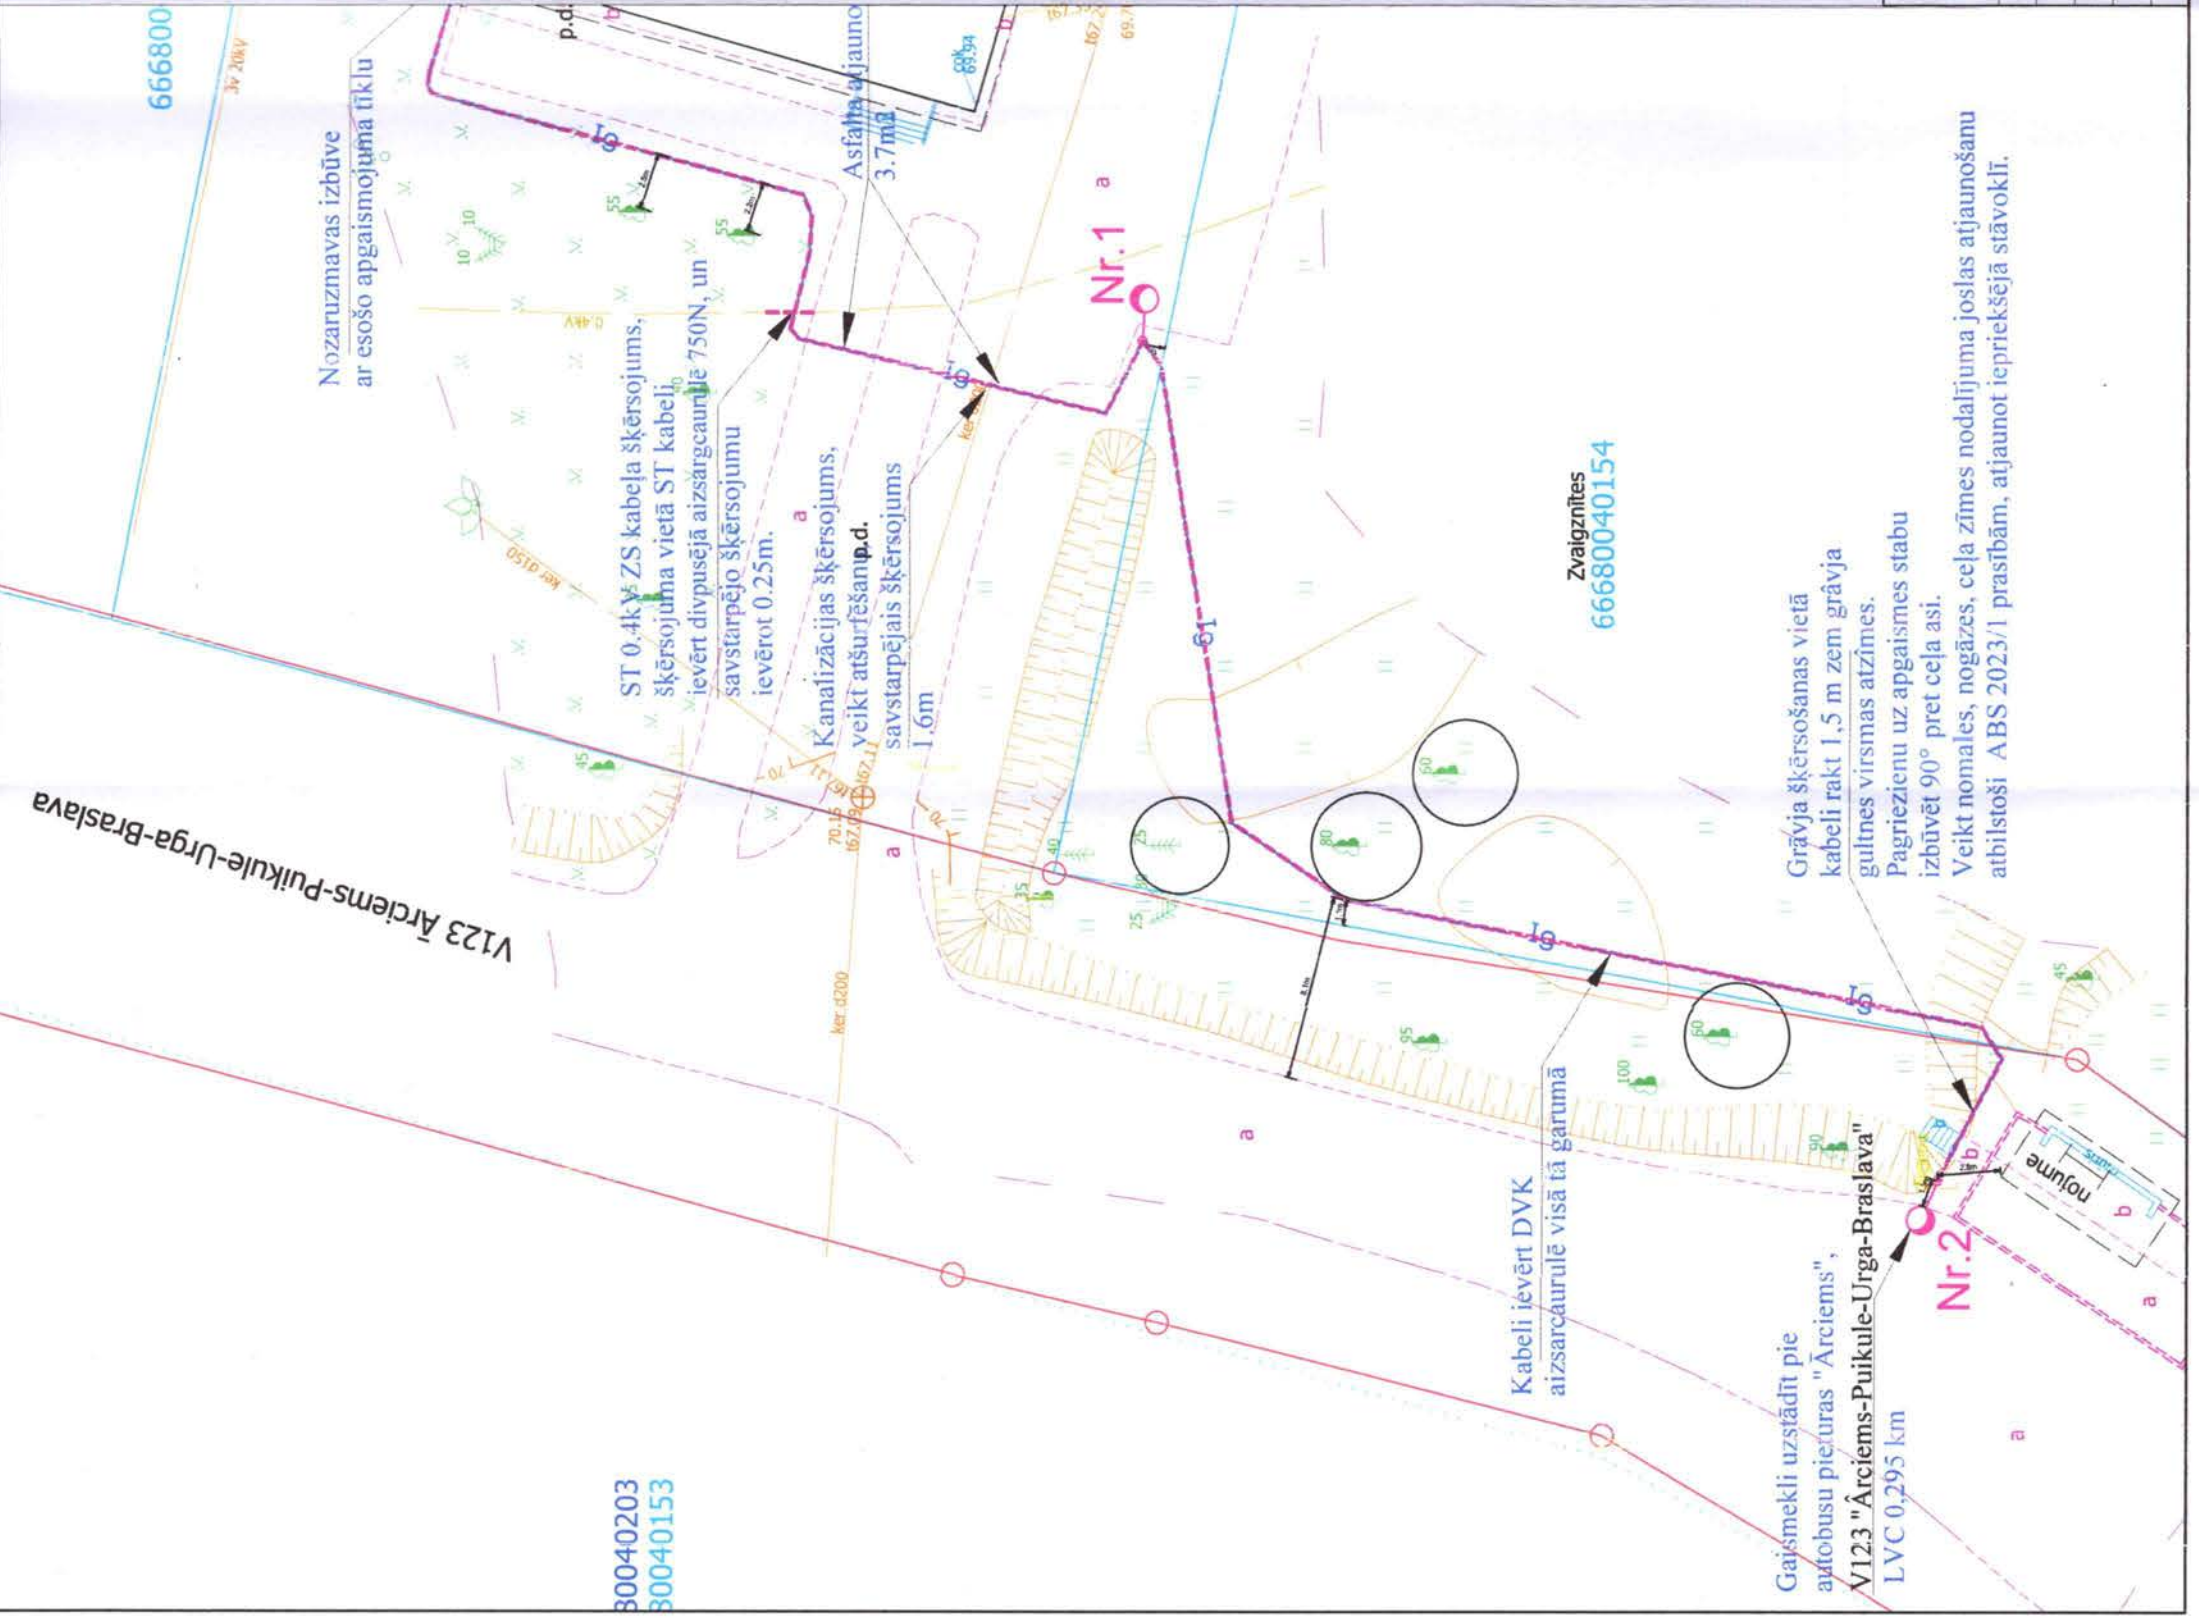

Saskaņojumi:

Projektā paredz sekojošu:

- 1. Izbūvēt 2gab. apgaismojuma balstus(parka tipa apg. balsts, ielas tipa apg. balsts);
- 2. Izbūvēt ZS KL AI-16 no apgaismojuma kabeļa, izbūvēt nozaruzmavu;

Dokuments parakstīts ar drošu elektronisko parakstu un satur laika zīmogu

Projekta pasūtītājs un zemes īpašnieks:
Saskaņots: _____, 2023
Pieliktu tehniskajam risinājumam un US atrašanās vietai

Šī būvprojekta risinājumi atbilst Latvijas būvnormatīviem, kā arī citu normatīvo aktu prasībām.

Būvprojekta vadītājs:

Ģirts Rūsis
(Vārds, Uzvārds)

Sert. Nr. 3-01017

(datums)

(paraksts)

N. p.k.	Apzīmējums	NOSAUKUMS
1	66250030243	Zemes vienības kadastra apzīmējums.
2		Esošie elektro kabeli
3		Projektējamā US sadalne
4		Projektējamais 0.4 kV kabelis
5		Zemes vienības robeža
6		0.4kV balsts

Kods: ELT-1	Mērogs: 1:200	Marka un Nr.: -
Projektētājs	Uzvārds	Paraksts
Projekta Nr.	Ģirts Rūsis	Datums
Stadija: TS	Lapa: 6	Lapas: 10
Objekts: Vienkāršots tehniskais projekts, ielas apgaismojuma izbūve, Ārciems, Pāles pagasts, Limbažu novads.		
Lapa: 10		
Situācijas plāns		
SIA "QR"		
Reģ. nr. 44103043644		
T.+371 26737979		
e-pasts:sia_gr@inbox.lv		
Sertifikāta nr. 3-01017		



Kods: ELT-2		Mērogs: -					
		Marka un Nr.: -					
Uzvārds		Paraksts		Datums		Projekta nosaukums: Vienkāršots tehniskais projekts, Ielas apgaismojuma izbūve, Ārciems, Pāles pagasts, Limbažu novads.	
Būvprojekta vad. Ģirts Rūsis				11.10.2023			
Projektētājs Ģirts Rūsis				11.10.2023		Lapa: 0.4kV aprēķinu shēma	
Stadija: TS		Lapa: 7		Lapas: 10		SIA "GR" Reģ. nr. 44103043644 T.+371 26737979 e-pasts:sia_gr@inbox.lv	
						Sertifikāta nr. 3-01017	

DARBU DAUDZUMU SARAKSTS "ELT" APGAISMOJUMA TĪKLU DAĻĀ

Izmaksu pozīcija	Darba nosaukums	Mērvienība	Darba daudzums
1	2	3	4
	MONTĀŽAS, DEMONTĀŽAS DARBI	N/A	
1	Tranšeja - bedre kabeļa vai citu apakšzemes komunikāciju apsekošanai (šurīšana)	gab.	1
2	Tranšejas rakšana un aizbēršana viena līdz divu kabeļu (caurules) gūdišanai 1m dziļumā	m	111
3	ZS kabeļa līdz 35 mm2 ievēršana caurulē	m	111
4	Tranšeja - bedre ZS uzmvām	gab.	1
5	ST kabeļa izcaulošana	m	2
6	ZS kabeļa līdz 35 mm2 montāža uz plauktiem, kabeļu tuneļos, kanālos, balstos	m	9
7	Kabeļu aizsargcaurules d=110 mm ieguldīšana gatavā tranšejā	m	111
8	ZS plastmasas izolācijas kabeļa līdz 35 mm2 gala apdare	gab.	3
9	Asfaltseguma demontāža	m2	3,7
10	Asfaltseguma atjaunošana	m2	3,7
11	Nozarumavas montāža	gab.	1
12	Betona trepju demontāža	m2	1
13	Betona trepju atjaunošana	m2	1
14	Esotās ceta zīmes nostiprināšana	gab.	1
15	Automātslēdža montāža sadalīnē (balstā)	gab.	2
16	Kabeļlentas iekāšana tranšejā	m	111
17	Teritorijas iebieķārtošana	m2	56
18	Cilpas F-0 pret. mērīšana	objekts	1
19	EPL vai sarkanās līnijas nospraušana	km	0,111
20	EPL digitālā uzmērīšana	km	0,111
21	Rakšanas atļaujas saņemšana	objekts	1
22	Būvgružu savākšana	objekts	1
23	Shēmojuma kabeļa montāža balstā	m	11
24	Pamata uzstādīšana un montāža apgaismojuma balstam	gab.	2
25	Konsoles uzstādīšana apgaismojuma balstam	kompl.	1
26	Apgaismojuma balsta uzstādīšana	gab.	2
27	Gaismekļa (amatūras) uzstādīšana un pieslēgšana	kompl.	2
Kopā (bez PVN):			
	IEKĀRTU UN MATERIĀLU SPECIFIKĀCIJA	N/A	
1	Kabeļs AXMK 4x16 (120x 1,05)	m	126
2	Kabeļs NYF 3x1,5 mm ² (11x 1,02)	m	12
3	Kabeļu gala apdare EPKT 0015 (4-35)	gab.	3
4	Nozarumava	gab.	1
5	Kabeļa brīdinājuma lenta 0,4 kV kabeļim (111x1,05)	m	117
6	Gofrēta kabeļu aizsargcaurule 75/62,7, 750N	m	111
7	Gofrēta kabeļu aizsargcaurule 50/450N (Pamatos)	m	3
8	Gaismeklis Flexia Top vai analoga (ar iebūvētu balastu, pašdimmejušies un barošanas bloku)	gab.	1,00
9	Gaismeklis Schröder - IZYLUM 1 / 5308 / 20 LE15s 1 gb 166,00 166,00 600mA NW 740 38,8W, DALI + Custom Dimming Profile (ar iebūvētu balastu, pašdimmejušies un barošanas bloku)	gab.	1,00
10	Stabs parka tipa P5.5, krāsots RAL-9004	gab.	1,00
11	Stabs metāla CP6500x125x60x3mm	gab.	1,00
12	Kronšteins L-veida (2/1/5)	gab.	1,00
13	Pamats betona 1-6m stabam	kompl.	1,00
14	Pamats betona 5-8m stabam	kompl.	1,00
15	Automātslēdzis C-1x6A, IP54, stabā	gab.	2,00
16	Gumijas blīve 3-6m stabam	kompl.	1,00
17	Nozarošanās spēļu komplekts	kompl.	2,00
18	Stabu ķīļskrūve	kompl.	2,00
19	Kabeļu birkas, ārtipa	gab.	4,00
20	Balstu apzīmējumu uzlīmes	kompl.	2,00
21	Palīgmateriāli: skrūves, savīces, izolācijas lenta, āderuzgāļi, aizsargcaurule(kabeļiem balstu pamatos) u.c.	kompl.	1,00

Kopā (bez PVN):

PVN (21%):

Pavisam kopā:

Kods:	Mērogs:	-
Darba dokumentācija	Marka un Nr.:	-
Uzvārds	Paraksts	Datums
Būvprojekta vad.	Ģirts Rūsis	11.10.2023
Projektētājs	Ģirts Rūsis	11.10.2023
Stadija: TS	Lapa: 8	Lapas: 10

Projekta nosaukums:

Vienkāršots tehniskais projekts,
Ielas apgaismojuma izbūve,
Ārciems, Pāles pagasts, Limbažu novads.

Lapa: Galveno materiālu un darbu apjomu
specifikācija 0.4kV tīklam

SIA "GR"
Reģ. nr. 44103043644
T.+371 26737979
e-pasts:sia_gr@inbox.lv

Sertifikāta nr. 3-01017



Informatīvā izdruka no Kadastra informācijas sistēmas teksta datiem

Valsts zemes dienests

Īpašums

Kadastra numurs	Nosaukums	Kadastrālā vērtība (EUR)	Zemesgrāmatas nodaļuma numurs	Administratīvā teritorija
66680040154	Zvaigznītes	11624	204	Pāles pagasts, Limbažu novads

Nekustamā īpašuma novērtējums kadastrā (EUR):	11624
Kopplatība:	0.8000
Platības mērvienība:	ha
Prognozētā kadastrālā vērtība (EUR):	11624 (pēc kadastra datu stāvokļa uz 01.06.2023; izmantošanai no 01.01.2024.)
Projektētā kadastrālā vērtība (EUR):	8498 (pēc kadastra datu stāvokļa uz 15.05.2023; ar KV bāzes atskaiti uz 01.07.2019.)
Prognozētais īpašuma novērtējums (EUR):	11624 (pēc kadastra datu stāvokļa uz 01.06.2023; izmantošanai no 01.01.2024.)
Projektētais īpašuma novērtējums (EUR):	8498 (pēc kadastra datu stāvokļa uz 15.05.2023; ar KV bāzes atskaiti uz 01.07.2019.)

Īpašuma sastāvs

Zemes vienības

Kadastra apzīmējums	Dzīvokļu īpašumos nesadalītās domājamās daļas	Kadastrālā vērtība atbilstoši dzīvokļa īpašumos nesadalītajai domājamajai daļai (EUR)	Adrese
66680040154	1/1	2716	"Zvaigznītes", Ārciems, Pāles pag., Limbažu nov., LV-4052

Īpašnieki

Personas kods / reģ. nr.	Vārds, uzvārds / Nosaukums	Domājamās daļas	Personas statuss	Īpašuma kad. nr. / būves kad. apz.	Adrese
05039011296	Artūrs Kaparkalējs	1/1	fiziska persona	66680040154	-

Šai informācijai ir tikai informatīvs raksturs un tai nav juridiska spēka.



Informatīvā izdruka no Kadastra informācijas sistēmas teksta datiem

Valsts zemes dienests

Īpašums

Kadastra numurs	Nosaukums	Kadastrālā vērtība (EUR)	Zemesgrāmatas nodaļuma numurs	Administratīvā teritorija
66680040203	Autoceļš V123	8400	100000617458	Pāles pagasts, Limbažu novads

Nekustamā īpašuma novērtējums kadastrā (EUR):	8400
Kopplatība:	12.0000
Pietības mērvienība:	ha
Prognozētā kadastrālā vērtība (EUR):	8400 (pēc kadastra datu stāvokļa uz 01.06.2023; izmantošanai no 01.01.2024.)
Projektētā kadastrālā vērtība (EUR):	24000 (pēc kadastra datu stāvokļa uz 15.05.2023; ar KV bāzes atskaiti uz 01.07.2019.)
Prognozētais īpašuma novērtējums (EUR):	8400 (pēc kadastra datu stāvokļa uz 01.06.2023; izmantošanai no 01.01.2024.)
Projektētais īpašuma novērtējums (EUR):	24000 (pēc kadastra datu stāvokļa uz 15.05.2023; ar KV bāzes atskaiti uz 01.07.2019.)

Īpašuma sastāvs

Zemes vienības

Kadastra apzīmējums	Dzīvokļu īpašumos nesadalītās domājamās daļas	Kadastrālā vērtība atbilstoši dzīvokļa īpašumos nesadalītajai domājamajai daļai (EUR)	Adrese
66680040203	1/1	8400	-

Īpašnieki

Personas kods / reģ. nr.	Vārds, uzvārds / Nosaukums	Domājamās daļas	Personas statuss	Īpašuma kad. nr. / būves kad. apz.	Adrese
90000088687	Satiksmes ministrija	1/1	valsts	66680040203	Gogoļa iela 3, Rīga, LV-1050
40003344207	Valsts sabiedrība ar ierobežotu atbildību "Latvijas Valsts ceļi"	1/1	juridiska persona	66680040203	Gogoļa iela 3, Rīga, LV-1050

Šai informācijai ir tikai informatīvs raksturs un tai nav juridiska spēka.



Informatīvā izdruka no Kadastra informācijas sistēmas teksta datiem

Valsts zemes dienests

Īpašums

Kadastra numurs	Nosaukums	Kadastrālā vērtība (EUR)	Zemesgrāmatas nodaļuma numurs	Administratīvā teritorija
66680040153	Ārciera parks	7698	100000520586	Pāles pagasts, Limbažu novads

Nekustamā īpašuma novērtējums kadastrā (EUR):	7698
Kopplatība:	11.3376
Platības mērvienība:	ha
Prognozētā kadastrālā vērtība (EUR):	7698 (pēc kadastra datu stāvoķja uz 01.06.2023; izmantošanai no 01.01.2024.)
Projektētā kadastrālā vērtība (EUR):	28344 (pēc kadastra datu stāvoķja uz 15.05.2023; ar KV bāzes atskaiti uz 01.07.2019.)
Prognozētais īpašuma novērtējums (EUR):	7698 (pēc kadastra datu stāvoķja uz 01.06.2023; izmantošanai no 01.01.2024.)
Projektētais īpašuma novērtējums (EUR):	28344 (pēc kadastra datu stāvoķja uz 15.05.2023; ar KV bāzes atskaiti uz 01.07.2019.)

Īpašuma sastāvs

Zemes vienības

Kadastra apzīmējums	Dzīvokļu īpašumos nesadalītās domājamās daļas	Kadastrālā vērtība atbilstoši dzīvokļa īpašumos nesadalītajai domājamajai daļai (EUR)	Adrese
66680040153	1/1	7698	-

Īpašnieki

Personas kods / reģ. nr.	Vārds, uzvārds / Nosaukums	Domājamās daļas	Personas statuss	Īpašuma kad. nr. / būves kad. apz.	Adrese
90009114631	Limbažu novada pašvaldība	1/1	pašvaldība	66680040153	Rīgas iela 16, Limbaži, Limbažu nov., LV-4001

Šai informācijai ir tikai informatīvs raksturs un tai nav juridiska spēka.



Rīga

SIA "GR"

Datumu skatīt dokumenta paraksta laika zīmogā

Nr. 30AT00-03/TN-60663

Uz 15.11.2023 Nr. BIS-BV-6.18-2023-51776

Tehniskie noteikumi ielu apgaismojuma izbūvei objekta teritorijā

1. OBJEKTA RAKSTUROJUMS

1.1. Objekta atrašanās vieta: *Ārciems, Pāles pag., Limbažu nov. (66680040153, 66680040203);*

1.2. Objekta nosaukums: *Ielu apgaismojuma izbūvei..*

2. NORĀDĪJUMI IELU APGAISMOJUMA IZBŪVEI OBJEKTA TERITORIJĀ

2.1. Objekta izbūves teritorijā, atrodas AS "Sadales tīkls" valdījumā esošas elektroietaisies. Informāciju par elektrolīniju novietojumu varat saņemt saskano.sadalestikls.lv sadaļā "Informācijas pieprasījumi";

2.2. Veicot projekta izstrādi ievērot īpašuma lietošanas tiesību ierobežojumus elektropārvades līniju (EPL) aizsargjoslās, kas noteikti ar Aizsargjoslu likuma (pieņemts 1997. gada 5. februārī) 35. un 45. pantu, nodrošinot iespēju brīvai piekļuvei esošo inženierkomunikāciju apkalpei un rekonstrukcijai;

2.3. Projektā jābūt ievērotiem noteiktajiem attālumiem starp inženierkomunikācijām, saskaņā ar 30.09.2014. MK noteikumiem Nr. 574 "Noteikumi par Latvijas būvnormatīvu LBN 008-14 "Inženiertīklu izvietojums"";

2.4. Esošām elektroietaisēm jābūt uznestām projektā. Projektā jāizceļ esošo elektroapgādes objektu aizsardzībai un ekspluatācijai noteiktās aizsargjoslas;

2.5. AS "Sadales tīkls" valdījumā esošās kabeļu līnijas, šķērsojumos ar projektējamām inženierkomunikācijām, kas projektētas izbūvei ar atklātās tranšejas metodi, ceļiem un ietvēm paredzēt ievietot kabeļu divpusējās aizsargcaurulēs 750N;

2.6. Izbūvējot jauno ielu apgaismojuma tīklu ievērot LEK 014, LEK 049 prasības;

2.7. Veicot darbus ar celšanas mehānismiem 30 m joslā no gaisvadu elektrolīnijas malējā vada ievērot MK noteikumus Nr.982 "Enerģētikas infrastruktūras objektu aizsargjoslu noteikšanas metodika";

2.8. Ja izstrādājot projektu nav iespējams ievērot šīs prasības vai ir iespējama 6-20 kV vai 0,4 kV tīklu mehāniska aizskaršana, tad jāparedz to pārvietošana vai pārbūve;

2.8.1. Lai saņemtu Projektēšanas uzdevumu konkrētas AS "Sadales tīkls" elektroietaisies pārvietošanai, lūdzam iesniegt iesniegumu portālā saskano.sadalestikls.lv par elektroapgādes objekta pārvietošanu. Pamatojoties uz Jūsu iesniegumu tiks izstrādāts atsevišķs Projektēšanas uzdevums konkrētas elektroietaisies pārvietošanai vai pārbūvei;

2.8.2. Izstrādāts elektroietaišu pārvietošanas vai pārbūves būvprojekts skatīšanai jāiesniedz kopā ar objekta būvprojektu;

2.9. Lai ierīkotu jaunu pieslēgumu vai veiktu slodzes izmaiņas projektējamajam objektam, Jums jāiesniedz pieteikums Lietotāja elektrotīkla pieslēgumam vai slodzes izmaiņām. Ātri un ērti to varat izdarīt mūsu klientu portālā www.e-st.lv, izmantojot sadaļu *Pieteikumi*. Klientu servisa tālrunis uzzinām 8403;

2.10. Būvprojekta dokumentāciju caur būvniecības informācijas portālu (BIS) saskaņot ar AS "Sadales tīkls";

2.11. Enerģētikas likuma 23. panta 2. daļa nosaka, ka esošo energoapgādes komersantu objektu pārvietošana (tajā skaitā, aizsardzība un demontāža) pēc pamatotas nekustamā īpašuma īpašnieka prasības veic pats nekustamā īpašuma īpašnieks par saviem līdzekļiem;

2.12. Nosacījumi derīgi *divus gadus* no to izsniegšanas dienas.

Šis dokuments ir parakstīts ar drošu elektronisko parakstu un satur laika zīmogu.

Elektroietaišu ekspluatācijas inženieris (TN): Jānis Ozoliņš

Sagatavoja: Jānis Ozoliņš

Tel. 8403

16.11.2023. Nr. 4.3 / 20276

TEHNISKIE NOTEIKUMI
inženiertīklu (elektroapgādes, apgaismes) izbūvei

Tehniskie noteikumi izdoti: SIA "GR", UR reģ. Nr. 44103043644, Medņu iela 14, Valmiera, Valmieras nov., LV-4201. Būvniecības lieta Nr. TMP-748868-216434.

Objekta nosaukums un adrese: "Ielu apgaismojuma izbūve Ārciemā, Pāles pagastā, Limbažu novadā", zemes vienības ar kadastra apzīmējumu 66680040153, 66680040203, Ārciems, Pāles pagasts, Limbažu novads. Valsts vietējā autoceļa V123 "Ārciems–Puikule–Urga–Braslava" aizsargjosla posmā no 0,295 km līdz 0,350 km. VSIA "Latvijas Valsts ceļi" pārvaldījumā esošā nekustamā īpašuma "Autoceļš V123" zemes vienība ar kadastra apzīmējumu 66680040203 (turpmāk tekstā – valsts autoceļa ceļa zemes nodalījuma josla).

Projektēšanas prasības un sevišķie noteikumi:

1. Būvprojektu izstrādāt saskaņā ar vietējās pašvaldības teritorijas plānojumu, būvniecību reglamentējošajiem normatīvajiem aktiem un tehniskajām prasībām, tai skaitā Ministru kabineta 2014. gada 30. septembra noteikumiem Nr. 574 "Noteikumi par Latvijas būvnormatīvu LBN 008-14 "Inženiertīklu izvietojums", Ministru kabineta 2019. gada 15. janvāra noteikumiem Nr. 41 "Noteikumi par valsts un pašvaldību autoceļu un ielu būvniecības kvalitātes vispārīgajām prasībām" un Latvijas Valsts standarta LVS-13201 "Ceļu apgaisme".
2. Inženiertīklu paralēlo novietojumu gar valsts autoceļu projektēt ārpus ceļa zemes klātnes un konstruktīvo elementu (grāvju, gājēju celiņu, utt.) robežām, netraucējot to uzturēšanas darbu veikšanu, šādos attālumos:
 - a) jauniem inženiertīkliem apdzīvotās vietās ielas sarkanajās līnijās un pēc iespējas ārpus autoceļa ceļa zemes nodalījuma joslas;
3. Autoceļa mākslīgo būvju (caurteku, tiltu) posmos inženiertīklus izvietot vismaz 2 m attālumā no šo būvju konstrukcijām
4. Būvprojektā uzrādīt precīzu inženiertīklu piesaisti metros no ceļa zemes nodalījuma joslas robežas.
5. Inženiertīklu minimālais izbūves dziļums valsts autoceļu ceļa zemes nodalījuma joslā 2,0 m zem autoceļa seguma virsmas atzīmes, 1,0 m zem apkārtējā reljefa virsmas atzīmes un 1,5 m zem grāvja gultnes virsmas atzīmes. Ja dabā esošais grāvis nav iztīrīts, jāparedz par 0,3 m lielāks dziļums. Šiem izbūves dziļumiem jāizpildās, ievērojot pieļaujamo inženiertīklu novietojuma novirzi 0,3 m. Būvprojekta ģenerālplānā nepārprotami norādīt šo prasību.
6. Būvprojektā paredzēt nepieciešamo ceļa zemes klātnes (nomaļu, nogāžu, sāngrāvju) atjaunošanu atbilstoši aktuālām VSIA "Latvijas Valsts ceļi" autoceļu specifikāciju prasībām. Būvdarbus valsts autoceļa zemes nodalījuma joslas robežās drīkst veikt autoceļu būvdarbu jomā licencēta būvorganizācija.
7. Projektējamo inženiertīklu ietaises paredzēt vismaz 1 m ārpus valsts autoceļu ceļa zemes nodalījuma joslas, to aizsargjoslai nepārkļājoties ar valsts autoceļu ceļa zemes nodalījuma joslu un piekļuves iespējas nodrošinot no esošajiem ceļu pievienojumiem vai pašvaldību, māju ceļiem,

neveidojot jaunus ceļu pievienojumus valsts autoceļiem. Būvprojektā uzrādīt to precīzus attālumus no valsts autoceļa ceļa zemes nodalījuma joslas.

8. Ņemt vērā 2009. gadā izstrādāto projektēšanas ieteikumu "Ieteikumi ceļu projektēšanai. Ceļu apgaismojums" un 2018. gadā izstrādāto projektēšanas ieteikumu labojumu "Ieteikumi ceļu projektēšanai. Ceļu apgaismojums /A1" prasības.
9. Ievērot ieteicamās minimālā attāluma prasības no brauktuves malas vai barjeras līdz apgaismojuma stabam.
10. Apgaismojuma balsti nedrīkst aizsegt satiksmes organizācijas tehniskos līdzekļus (uzrādīt būvprojekta zonā), kā arī pasliktināt to redzamību un uztveršanu.
11. Būvprojekta realizējamie darbi nedrīkst pazemināt valsts autoceļu konstrukcijas nestspēju un noturību, kā arī nedrīkst radīt jebkāda veida apgrūtinājumus ceļa pārbūves būvdarbu un ceļa uzturēšanas tehnoloģiju ievērošanai, tai skaitā uz darbu veikšanu ar vibromehānismiem.
12. Būvprojektā iekļaut sekojošu tekstu:
 - a) "Pirms būvdarbu uzsākšanas valsts autoceļa zemes nodalījuma joslā, būvuzņēmējam iesniegt VSIA "Latvijas Valsts ceļi" darba vietas un satiksmes organizācijas shēmu un darbu veikšanas laika grafiku;
 - b) Pirms būvdarbu uzsākšanas ceļa zemes nodalījuma joslā un/vai aizsargjoslā, būvuzņēmējam iesniegt pieteikumu VSIA "Latvijas Valsts ceļi" par atļauju darbu veikšanai valsts autoceļa zemes nodalījuma joslā un/vai aizsargjoslā".
13. Izstrādāto būvprojektu saskaņot ar VSIA "Latvijas Valsts ceļi" būvniecības informācijas sistēmā www.bis.gov.lv.

Būvdarbu uzsākšanas un ekspluatācijā nodošanas prasības:

14. Pirms būvdarbu uzsākšanas noslēgt sadarbības līgumu par ar VSIA "Latvijas Valsts ceļi" par Ielu apgaismojuma izbūvi un uzturēšanu autoceļa V123 "Ārciems–Puikule–Urga–Braslava" ceļa zemes nodalījuma joslā.
15. Veicot būvdarbus uz autoceļa un ielas brauktuves, izpildīt Ministru kabineta 2001. gada 2. oktobra noteikumu Nr. 421 "Noteikumi par darba vietu aprīkošanu uz ceļiem" prasības.
16. Pirms būvdarbu uzsākšanas valsts autoceļa zemes nodalījuma joslas robežās, saņemt rakstisku atļauju no VSIA "Latvijas Valsts ceļi". Atļaujas saņemšanai iesniegt šādus dokumentus:
 - a) iesniegumu;
 - b) darba vietu aprīkošanas shēmu (ar satiksmes ierobežojumiem saistītiem darbiem, ja tādi ir paredzēti);
 - c) būvvaldes izdotās būvatļaujas vai paskaidrojuma raksta kopiju (vai tiek nodrošināta pieeja dokumentiem Būvniecības informācijas sistēmā);
 - d) būvprojektu (vai tiek norādīta saite uz elektroniski pieejamu būvprojektu);
 - e) plānotais darbu laika grafiku.
17. Saņemt VSIA "Latvijas Valsts ceļi" atzinumu, to pieprasīt būvniecības informācijas sistēmā www.bis.gov.lv.
18. Pie objekta nodošanas ekspluatācijā iesniegt:
 - a) izpilduzmērījumu *dwg formātā.
19. Tehniskie noteikumi ir derīgi divus gadus.

Tehniskie noteikumi izdoti pamatojoties uz:

1. Tehnisko noteikumu pieprasījumu Nr. BIS-BV-6.18-2023-49510.
2. Likuma "Par autoceļiem" 7. panta pirmo un trešo daļu, 18. pantu.

3. Aizsargjoslu likuma 13. panta pirmo un otro daļu, 35. un 42. pantu.

Rīgas reģionālās nodaļas vadītāja

A. Roze

Dokuments ir parakstīts ar drošu elektronisko parakstu un satur laika zīmogu.

Dreimanis 65022003,
uldis.dreimanis@lvceli.lv